Министерство науки и высшего образования РФ
Федеральное государственное автономное
образовательное учреждение высшего образования
«СИБИРСКИЙ ФЕДЕРАЛЬНЫЙ УНИВЕРСИТЕТ»
Институт архитектуры и дизайна
кафедра «Архитектурное проектирование»

УТВЕРЖДАЮ
Заведующий кафедрой
_____ О.Н. Блянкинштейн
(подпись)
«____» _____ 2023 г.

ВЫПУСКНАЯ КВАЛИФИКАЦИОННАЯ РАБОТА
07.03.01 «Архитектура»
(код и наименование специальности, направления)

База отдыха на Красноярском море
(тема)

Пояснительная записка

Руководитель _____ старший преподаватель Т.Ю. Дубенкова
(подпись, дата) (должность, ученая степень) (инициалы, фамилия)

Выпускник _____ А.М. Леонтьева
(подпись, дата) (инициалы, фамилия)

Красноярск 2023

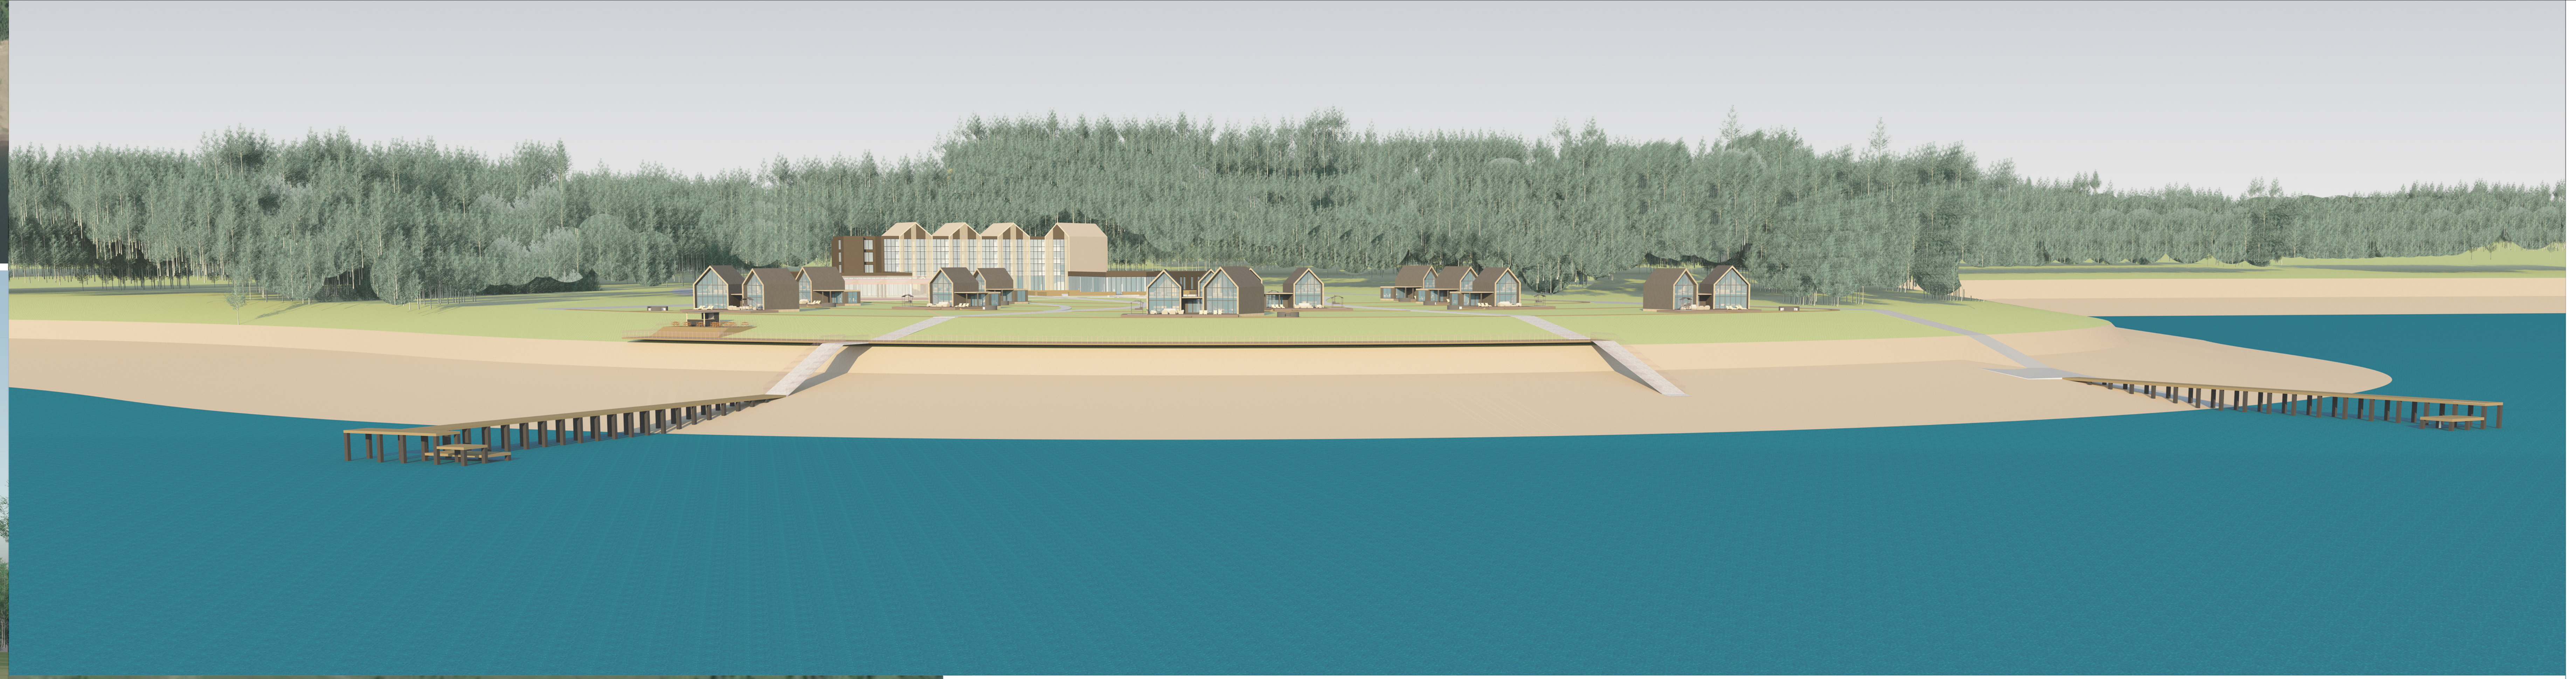

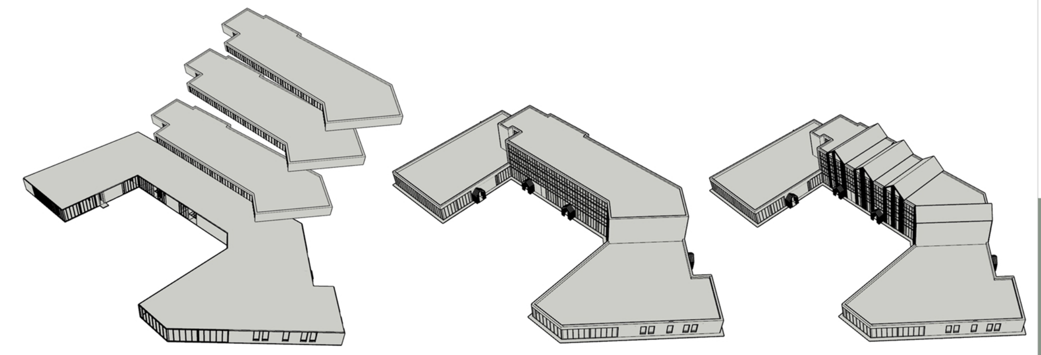

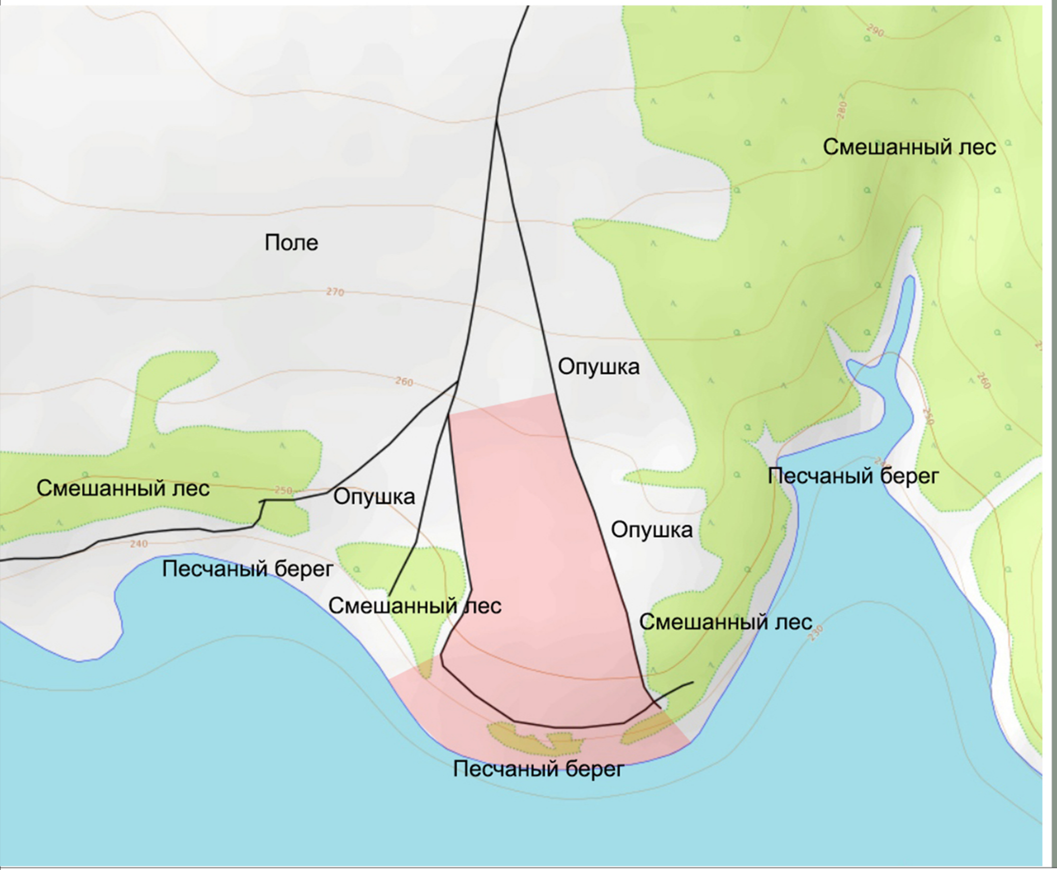

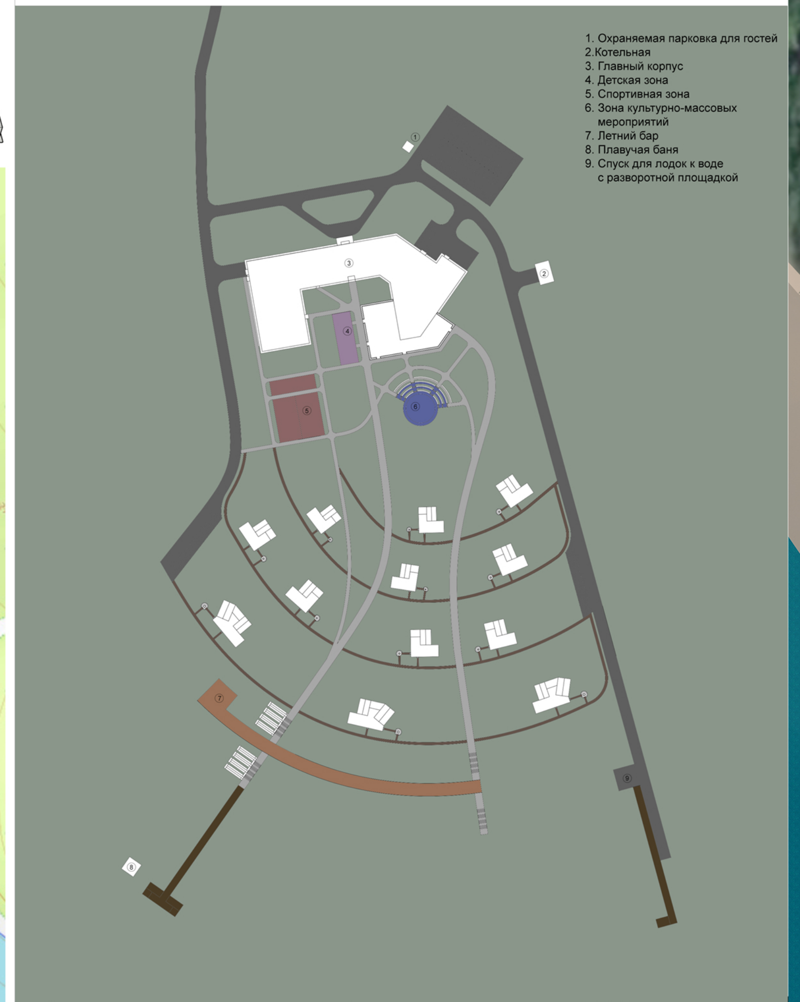

Схема транспортно-пешеходных связей и функционального зонирования М1:1000

Генеральный план М1:500

БАЗА ОТДЫХА НА КРАСНОЯРСКОМ МОРЕ

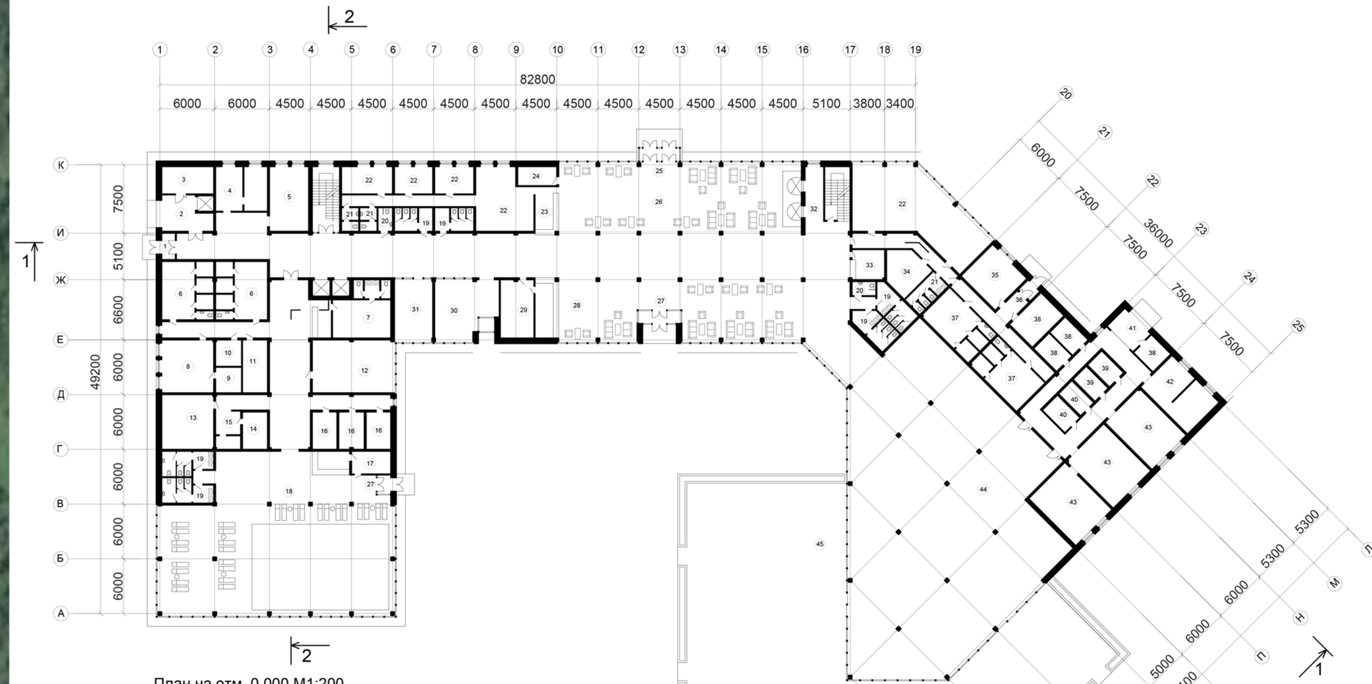

План на отм. 0.000 М1:200

Экспликация плана 1-го этажа

1. Тамбур э/в
2. Загрузочная
3. Хозяйственное помещение
4. Медпункт с процедурной
5. Прачечная самообслуживания
6. Раздевалка с с/у и душевыми
7. Помещение персонала с с/у
8. Зал групповых программ
9. Инвентарная
10. Хранение грязного белья
11. Хранение чистого белья
12. Тренажерный зал
13. Хамам
14. Сауна
15. Зона душевых
16. Массажный кабинет
17. Хоз. помещение при баре
18. Зона отдыха с бассейном
19. Санузел
20. Санузел для МГН
21. Санузел персонала
22. Административное помещение
23. Ресепшн
24. Комната хранения багажа
25. Главный вход
26. Вестибюль
27. Выход на территорию
28. Лобби-бар
29. Помещение при баре
30. Прокат инвентаря
31. Салон красоты
32. Главный лифтовой холл
33. Гардероб
34. Помещение охраны
35. Комната отдыха персонала
36. Служебный вход
37. Раздевалка персонала с с/у и душевыми
38. Хозяйственное помещение
39. Холодильник
40. Кладовая
41. Загрузочная
42. Мойка
43. Кухня
44. Ресторан
45. Летняя терраса

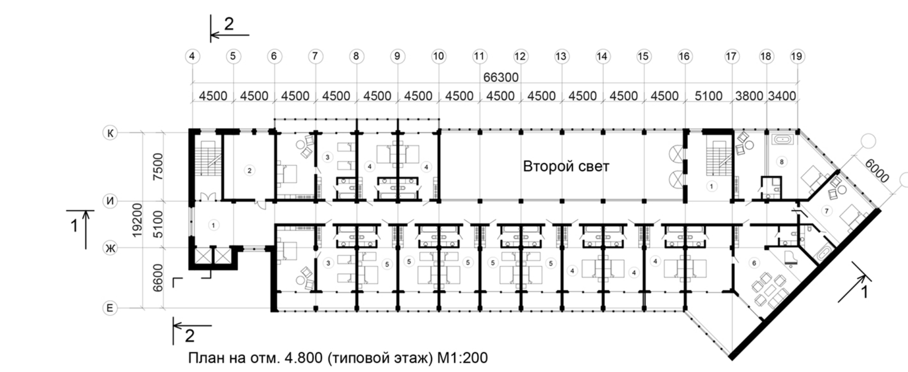

План на отм. 4.800 (типовой этаж) М1:200

Экспликация плана типового этажа

1. Лифтовой холл
2. Хозяйственное помещение
3. Семейный номер
4. Номер на 2 человек
5. Номер на 3 человек
6. Номер люкс
7. Номер тип 1
8. Номер тип 2

План на отм. -3.000 М1:200

Экспликация плана цокольного этажа

1. Вентиляционная камера
2. Складское помещение
3. Техническое помещение
4.Хозяйственное помещение
5. Хранение чистого белья
6. Помещение глажки белья
7. Постирочная
8. Хранение грязного белья

Фасад в осях 1-25 М1:100

Типы гостевых домиков М 1:100

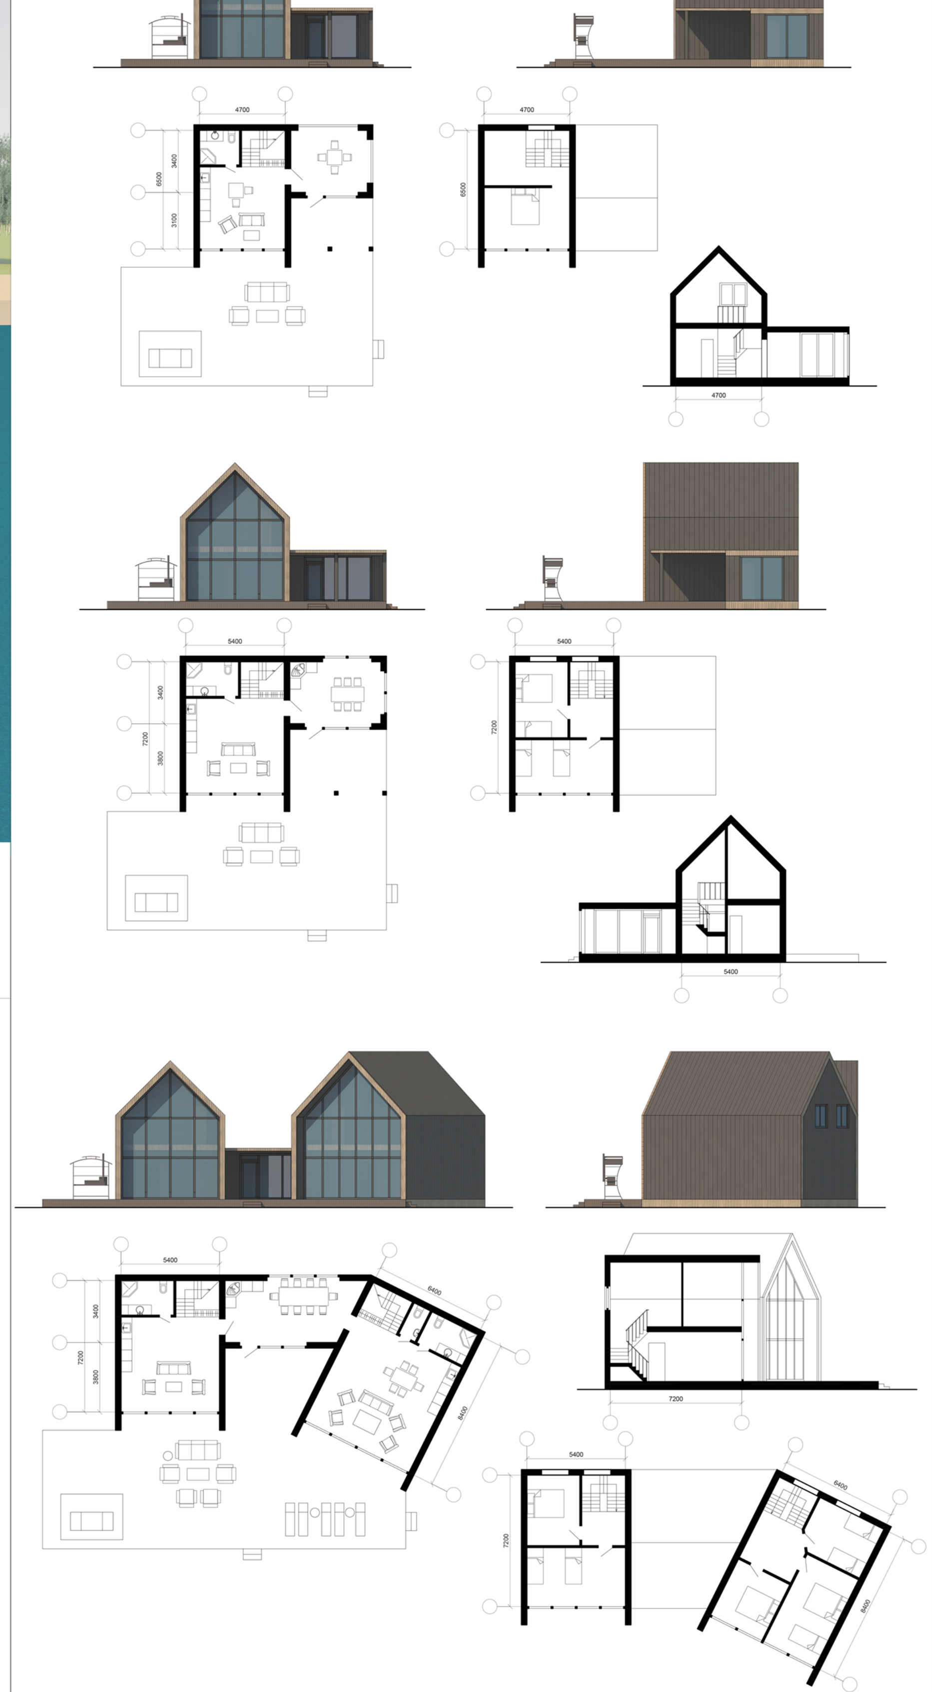

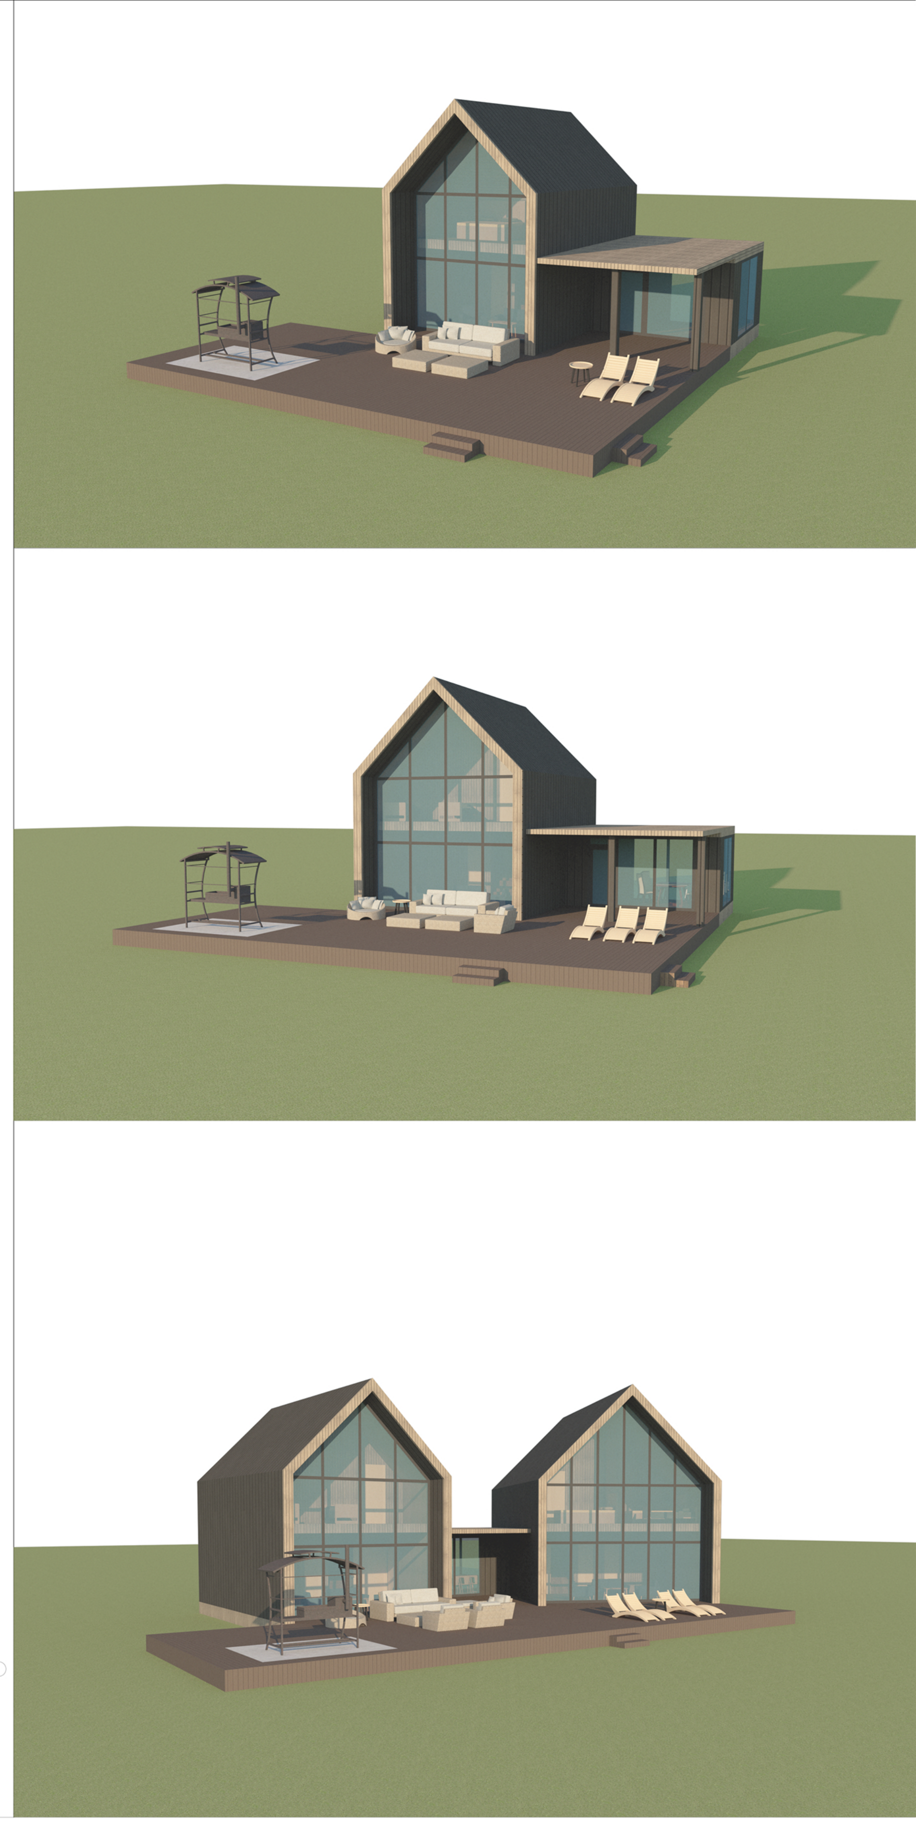

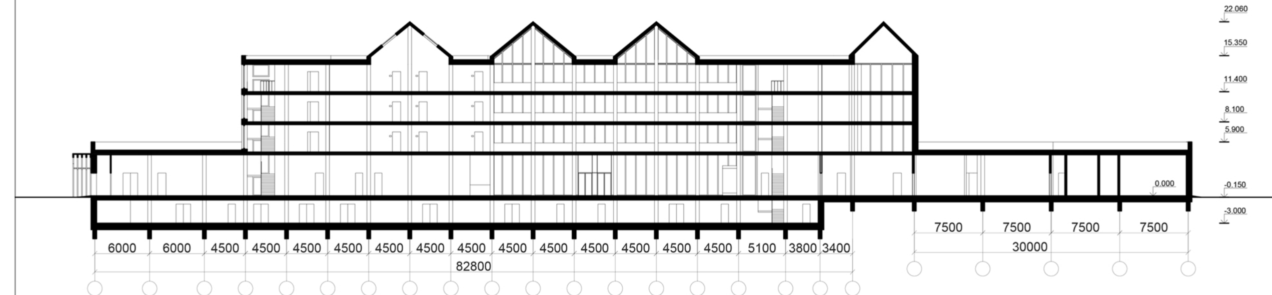

Разрез 1-1 М1:200

Разрез 2-2 М1:200

Фасад в осях Ф-Л М1:100

Федеральное государственное автономное образовательное учреждение
высшего образования
«СИБИРСКИЙ ФЕДЕРАЛЬНЫЙ УНИВЕРСИТЕТ»
Институт архитектуры и дизайна
кафедра «Архитектурное проектирование»

УТВЕРЖДАЮ
Заведующий кафедрой
_____ О.Н. Блянкинштейн
(подпись)
«____» _____ 2023 г.

ВЫПУСКНАЯ КВАЛИФИКАЦИОННАЯ РАБОТА
07.03.01 «Архитектура»
(код и наименование специальности, направления)

База отдыха
(тема)
на Красноярском море

Пояснительная записка

Руководитель	29.06.23 (подпись, дата)	ст. препод. (должность, ученая степень)	Рубинова Т.Ю. (инициалы, фамилия)
Руководитель	_____ (подпись, дата)	_____ (должность, ученая степень)	_____ (инициалы, фамилия)
Выпускник	_____ (подпись, дата)	ст.гр. АФ18-11Б (инициалы, фамилия)	АМ Леонтьева (инициалы, фамилия)

Красноярск 2023