

Министерство науки и высшего образования РФ
Федеральное государственное автономное
образовательное учреждение высшего образования
«**СИБИРСКИЙ ФЕДЕРАЛЬНЫЙ УНИВЕРСИТЕТ**»

Институт архитектуры и дизайна
Кафедра Архитектурного проектирования

УТВЕРЖДАЮ
Заведующий кафедрой
_____ О.Н. Блянкинштейн
подпись инициалы, фамилия
« ____ » _____ 2024 г.

ВЫПУСКНАЯ КВАЛИФИКАЦИОННАЯ РАБОТА

07.03.01 Архитектура

Историко-археологический научно-исследовательский центр в Красноярске

Руководитель	_____	_____	<u>О.М. Успенская</u>
	подпись, дата	должность, ученая степень	инициалы, фамилия
Выпускник	_____		<u>М.Н. Машканцева</u>
	подпись, дата		инициалы, фамилия

Красноярск 2024

ИСТОРИКО-АРХЕОЛОГИЧЕСКИЙ НАУЧНО-ИССЛЕДОВАТЕЛЬСКИЙ ЦЕНТР В КРАСНОЯРСКЕ



Ситуационная схема




Транспортная схема существующая




Функциональное зонирование



Проектное зонирование

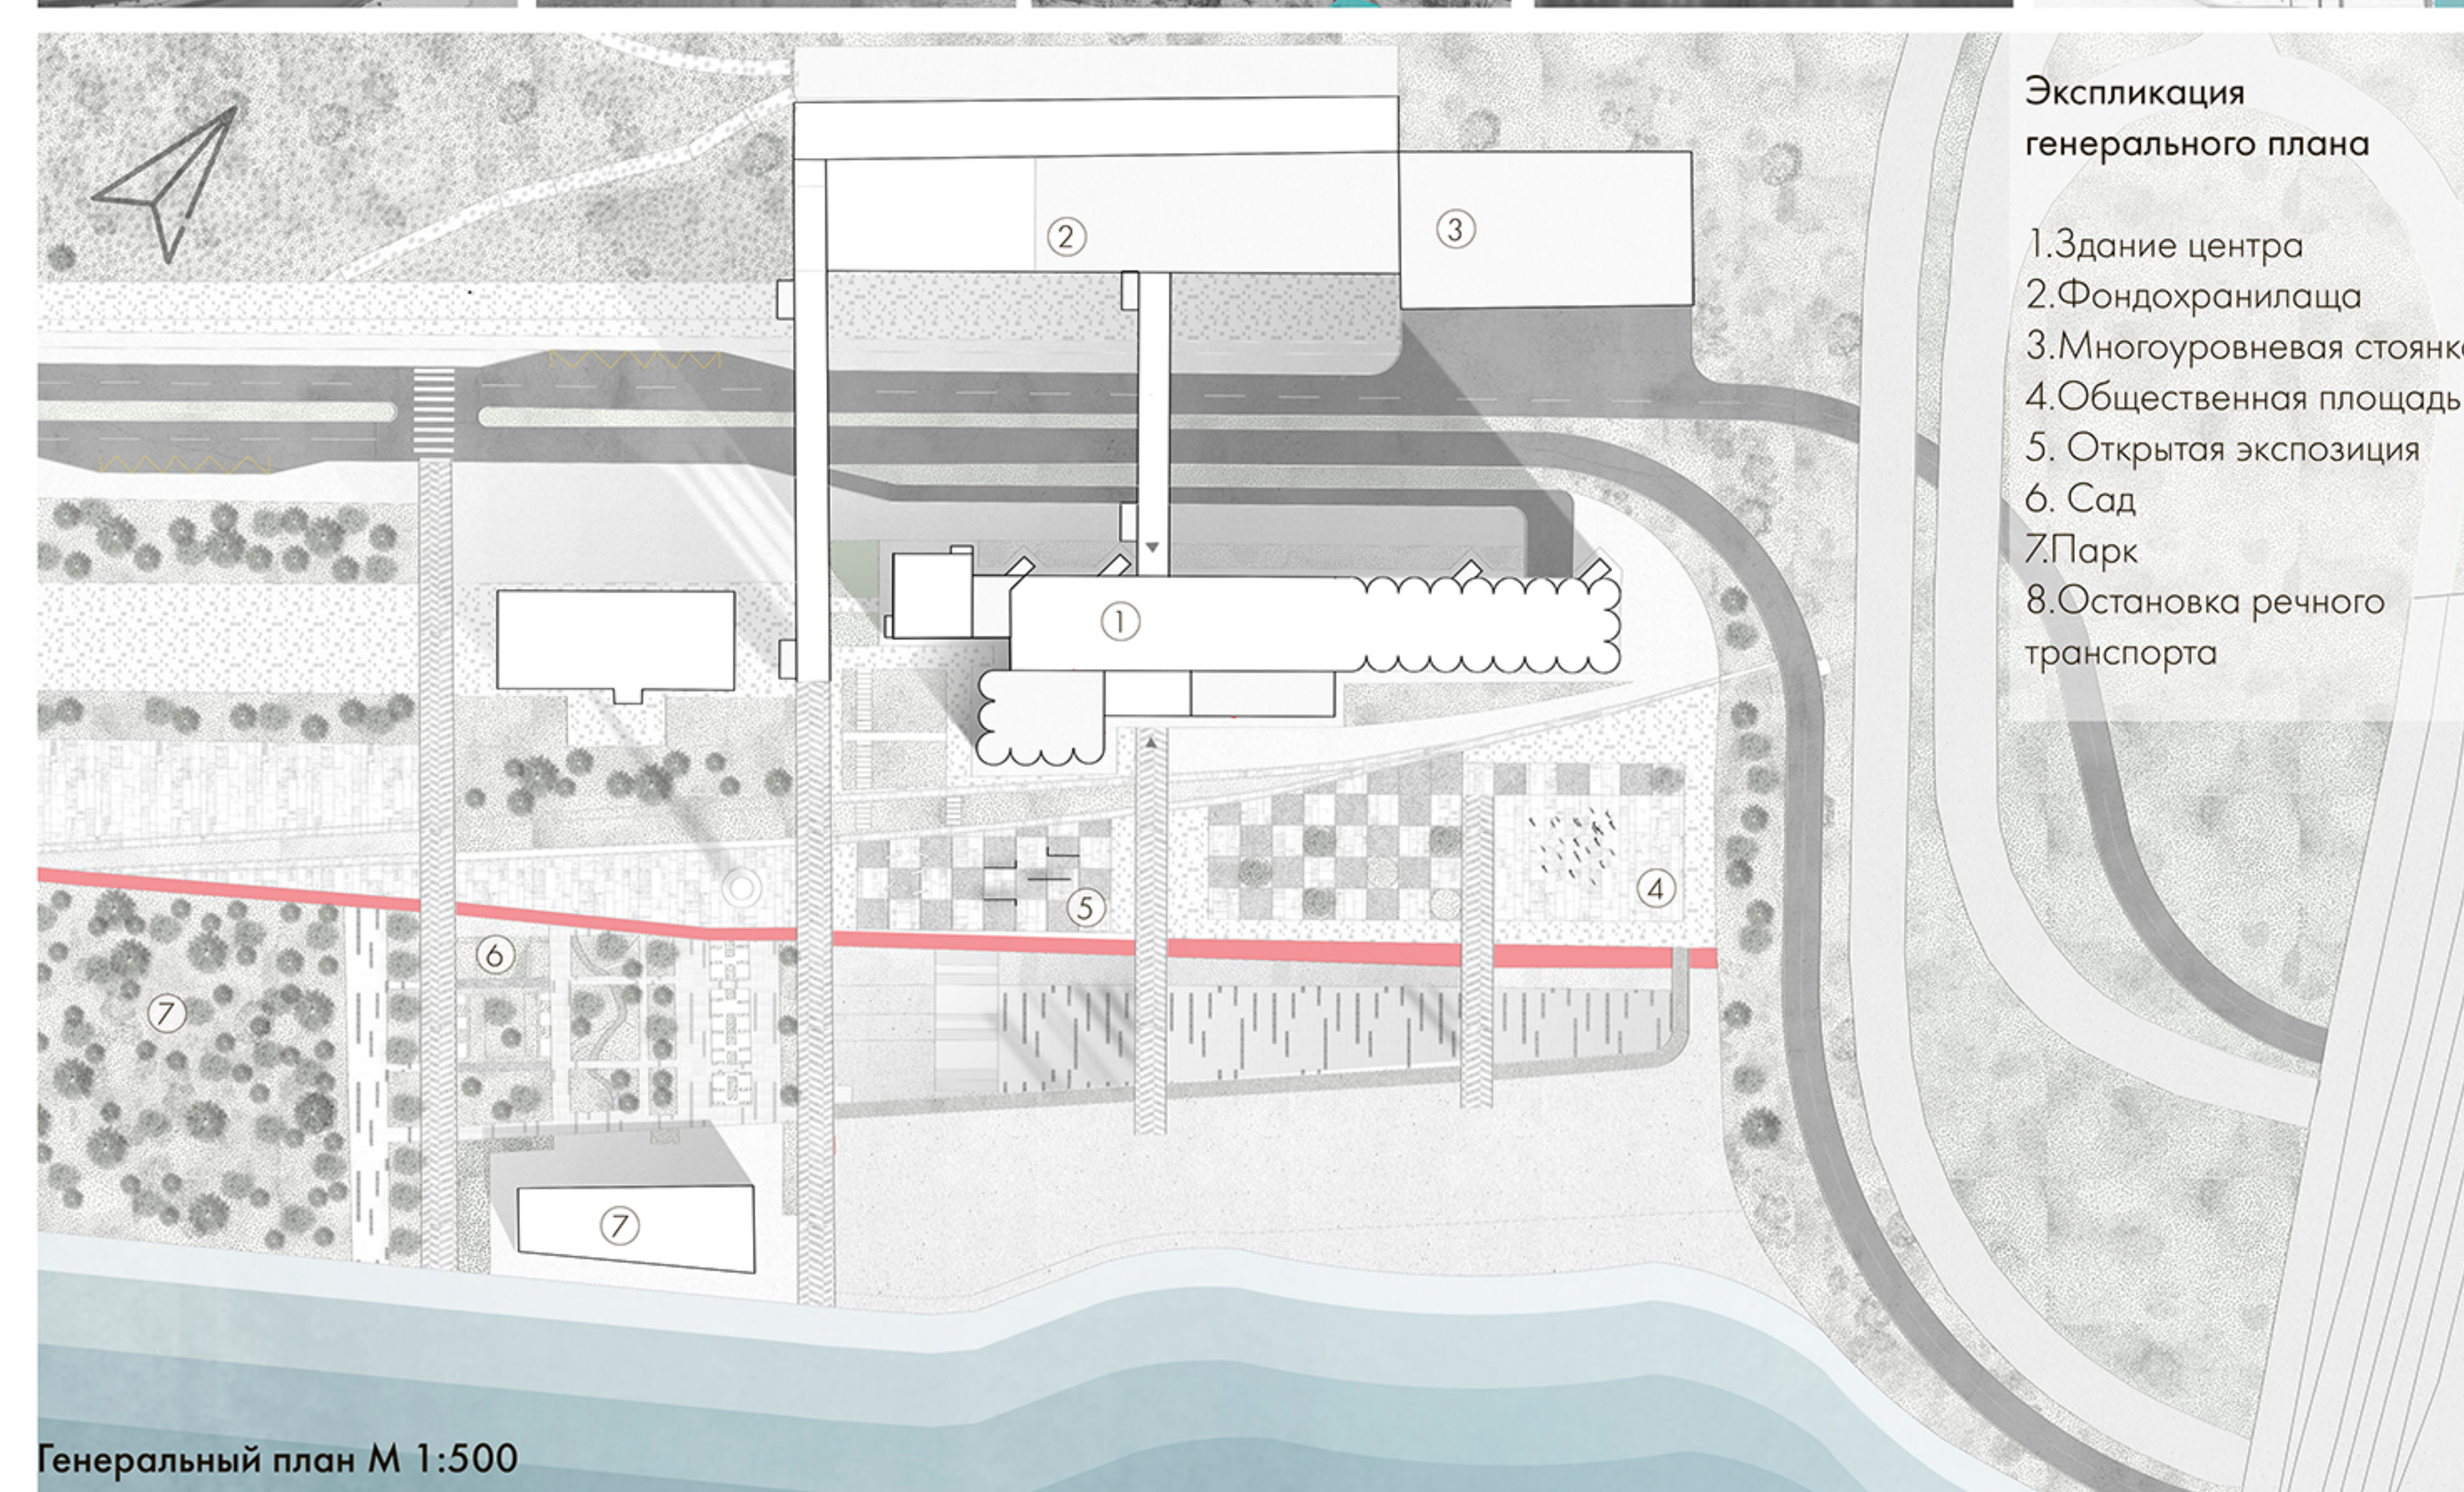

Генеральный план М 1:500

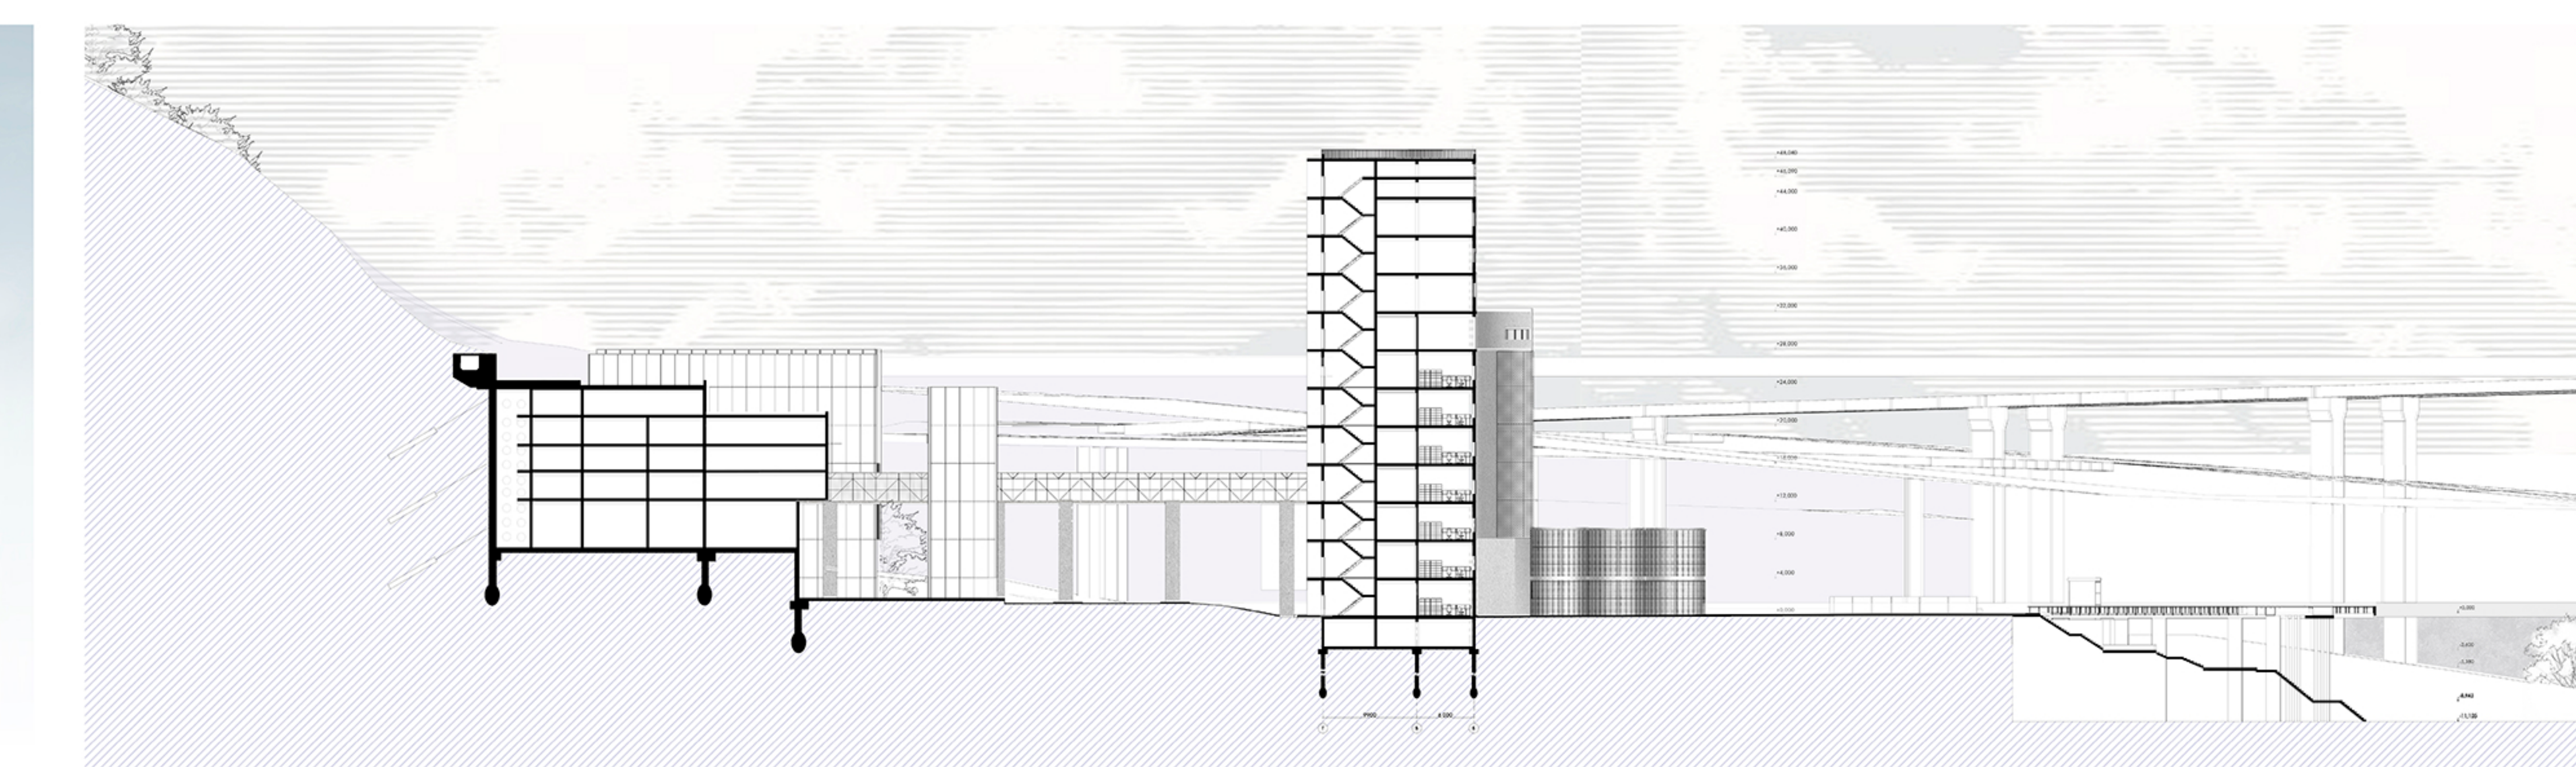

7-8 ЭТАЖИ


- кабинеты научных сотр
сохм

проблема

- 5-6 ЭТАЖИ
- КОМФОРТ - ЭТО

участие судейских
научная библиотека

- фотолaborатория
депозитарий
1-4

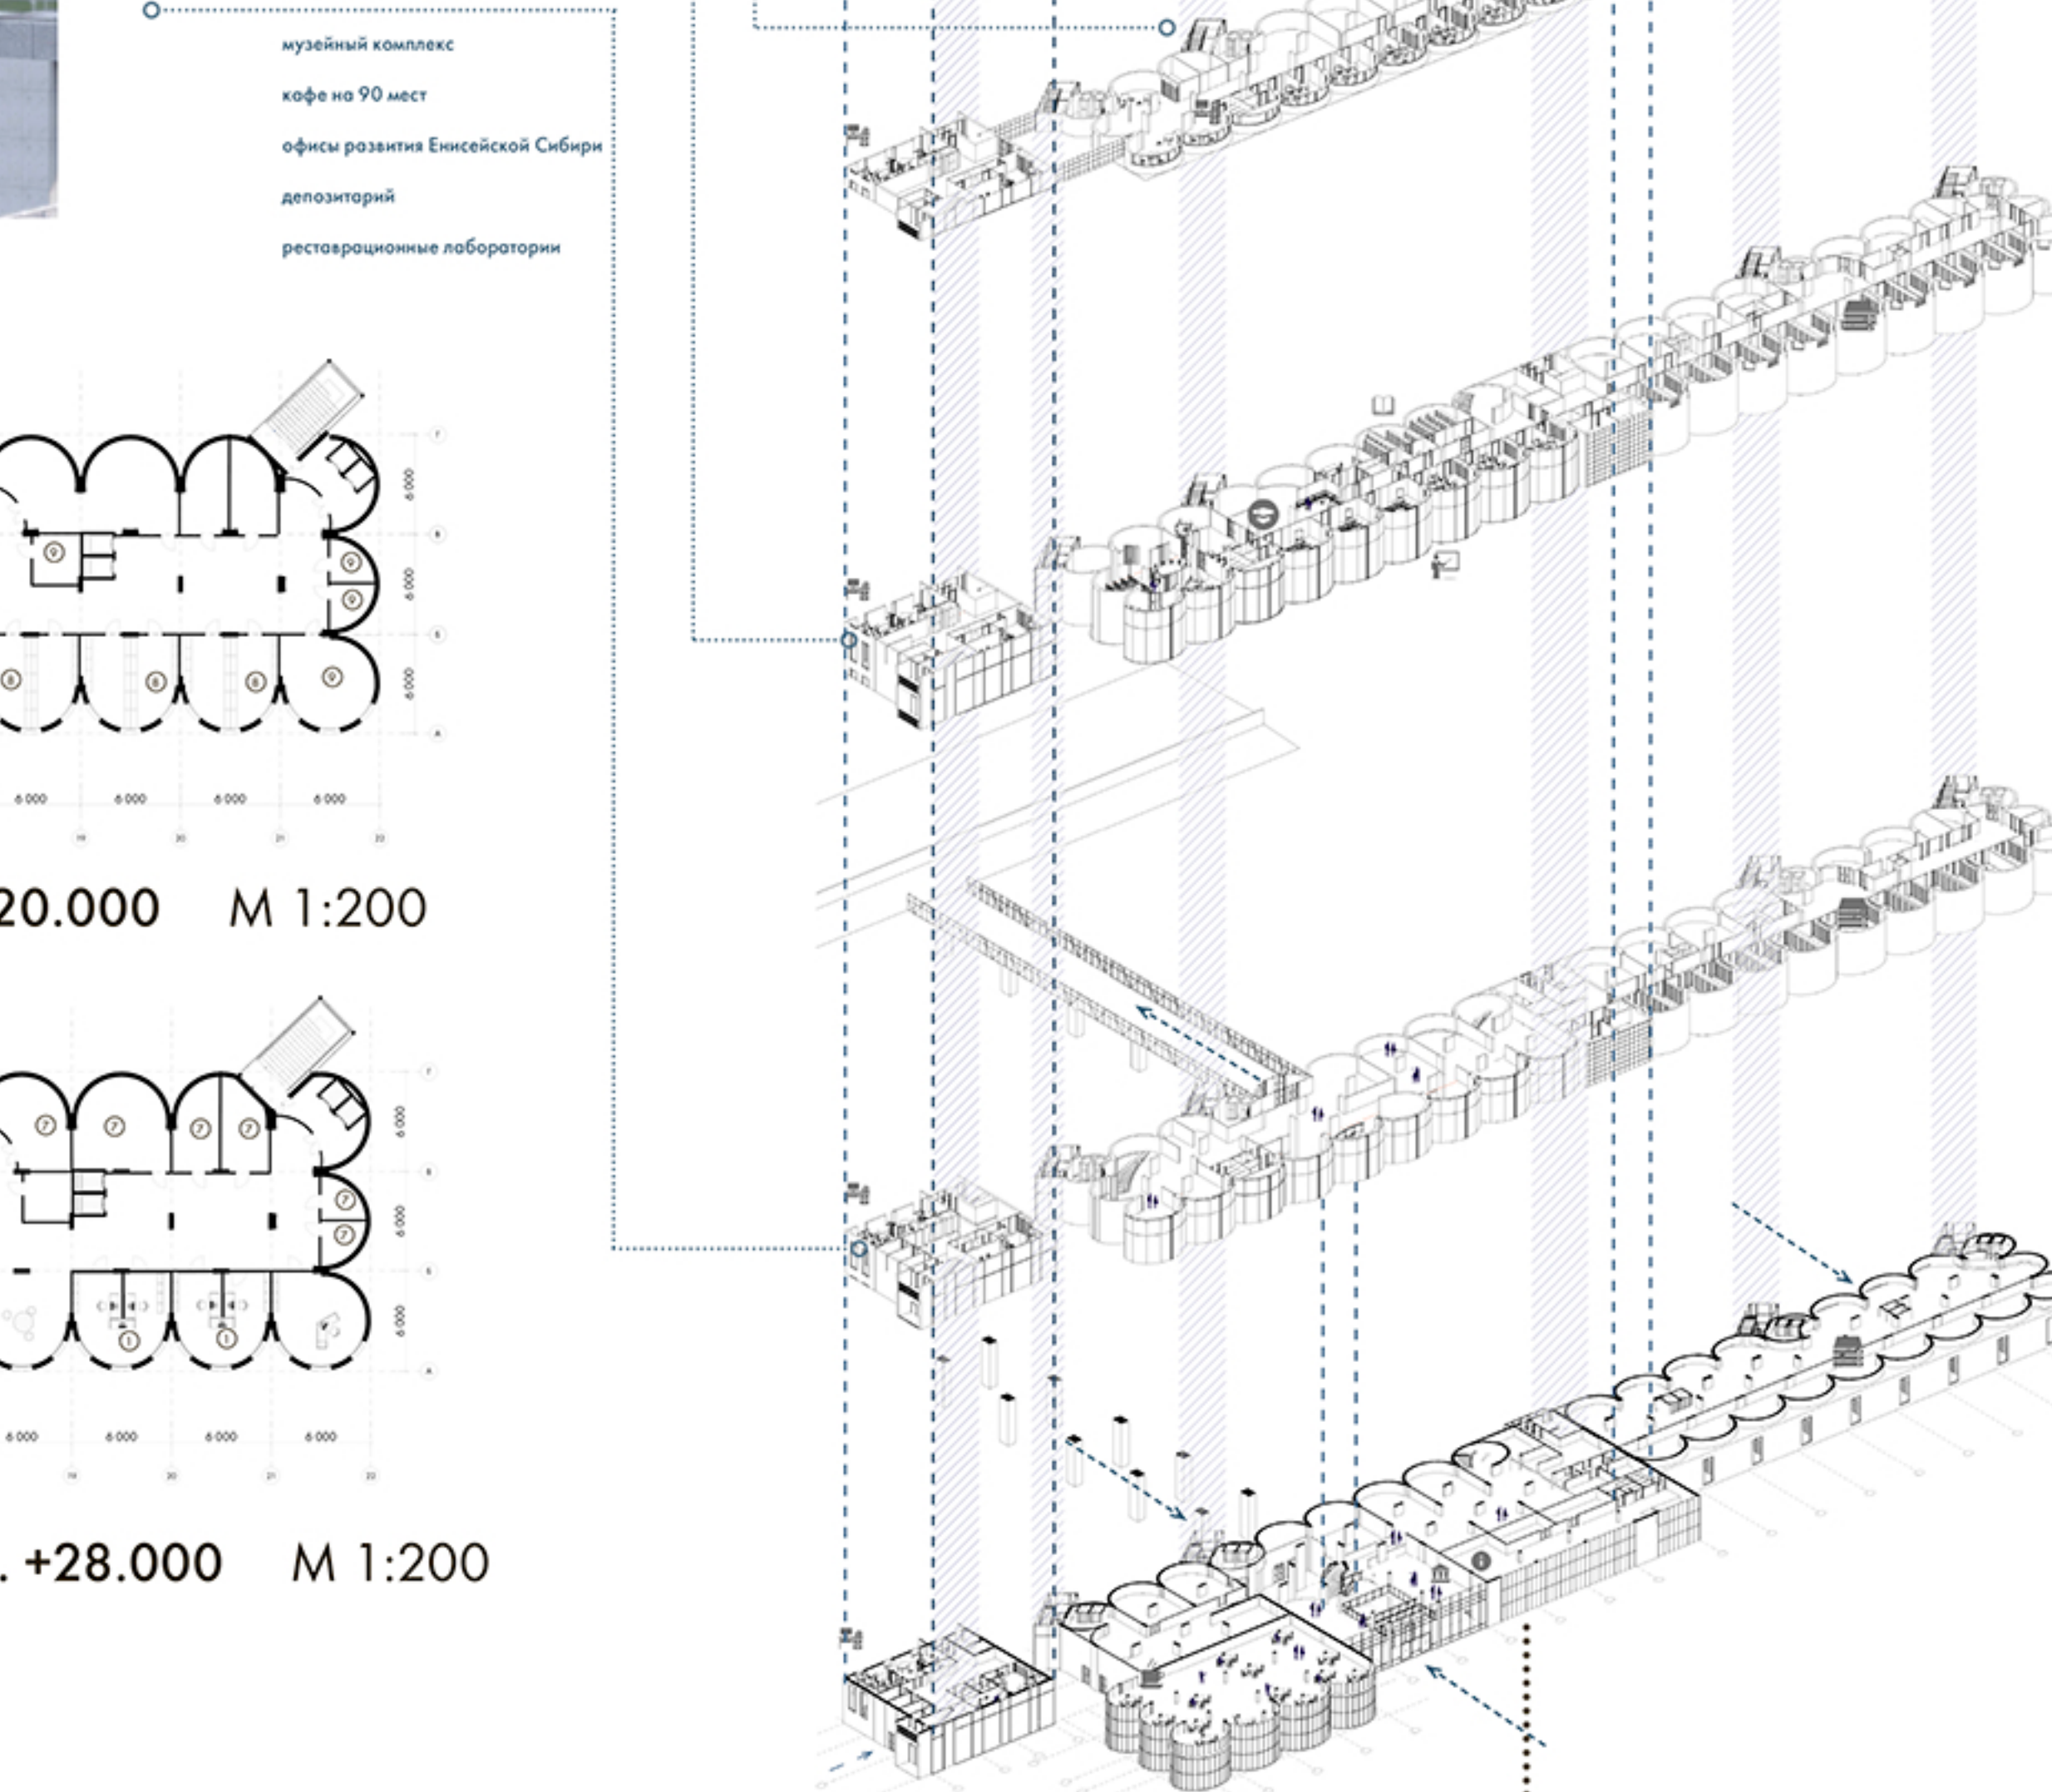

План на отм. +20.000 М 1:200

План на отн. +28 000 М 1:200


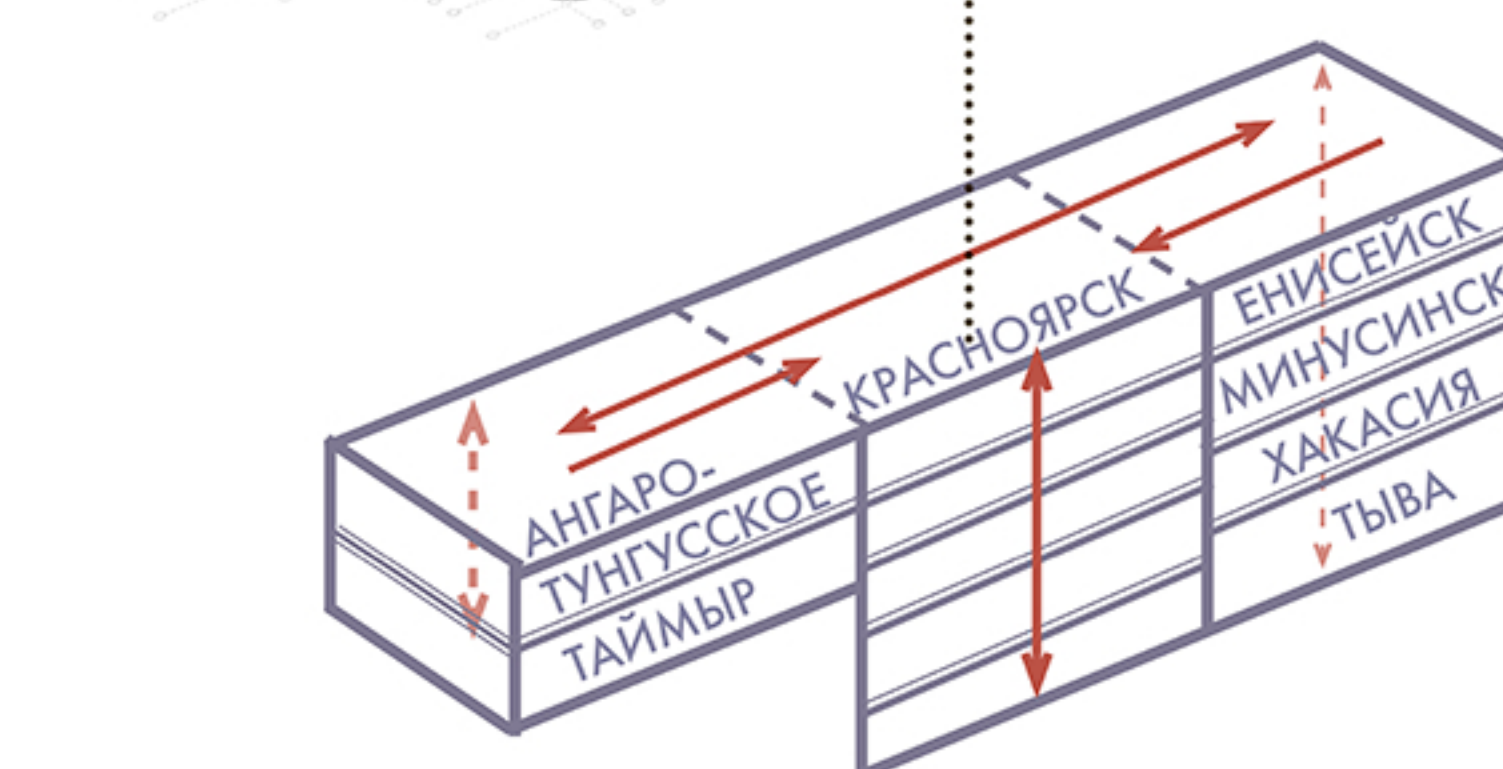


Схема экспозиции

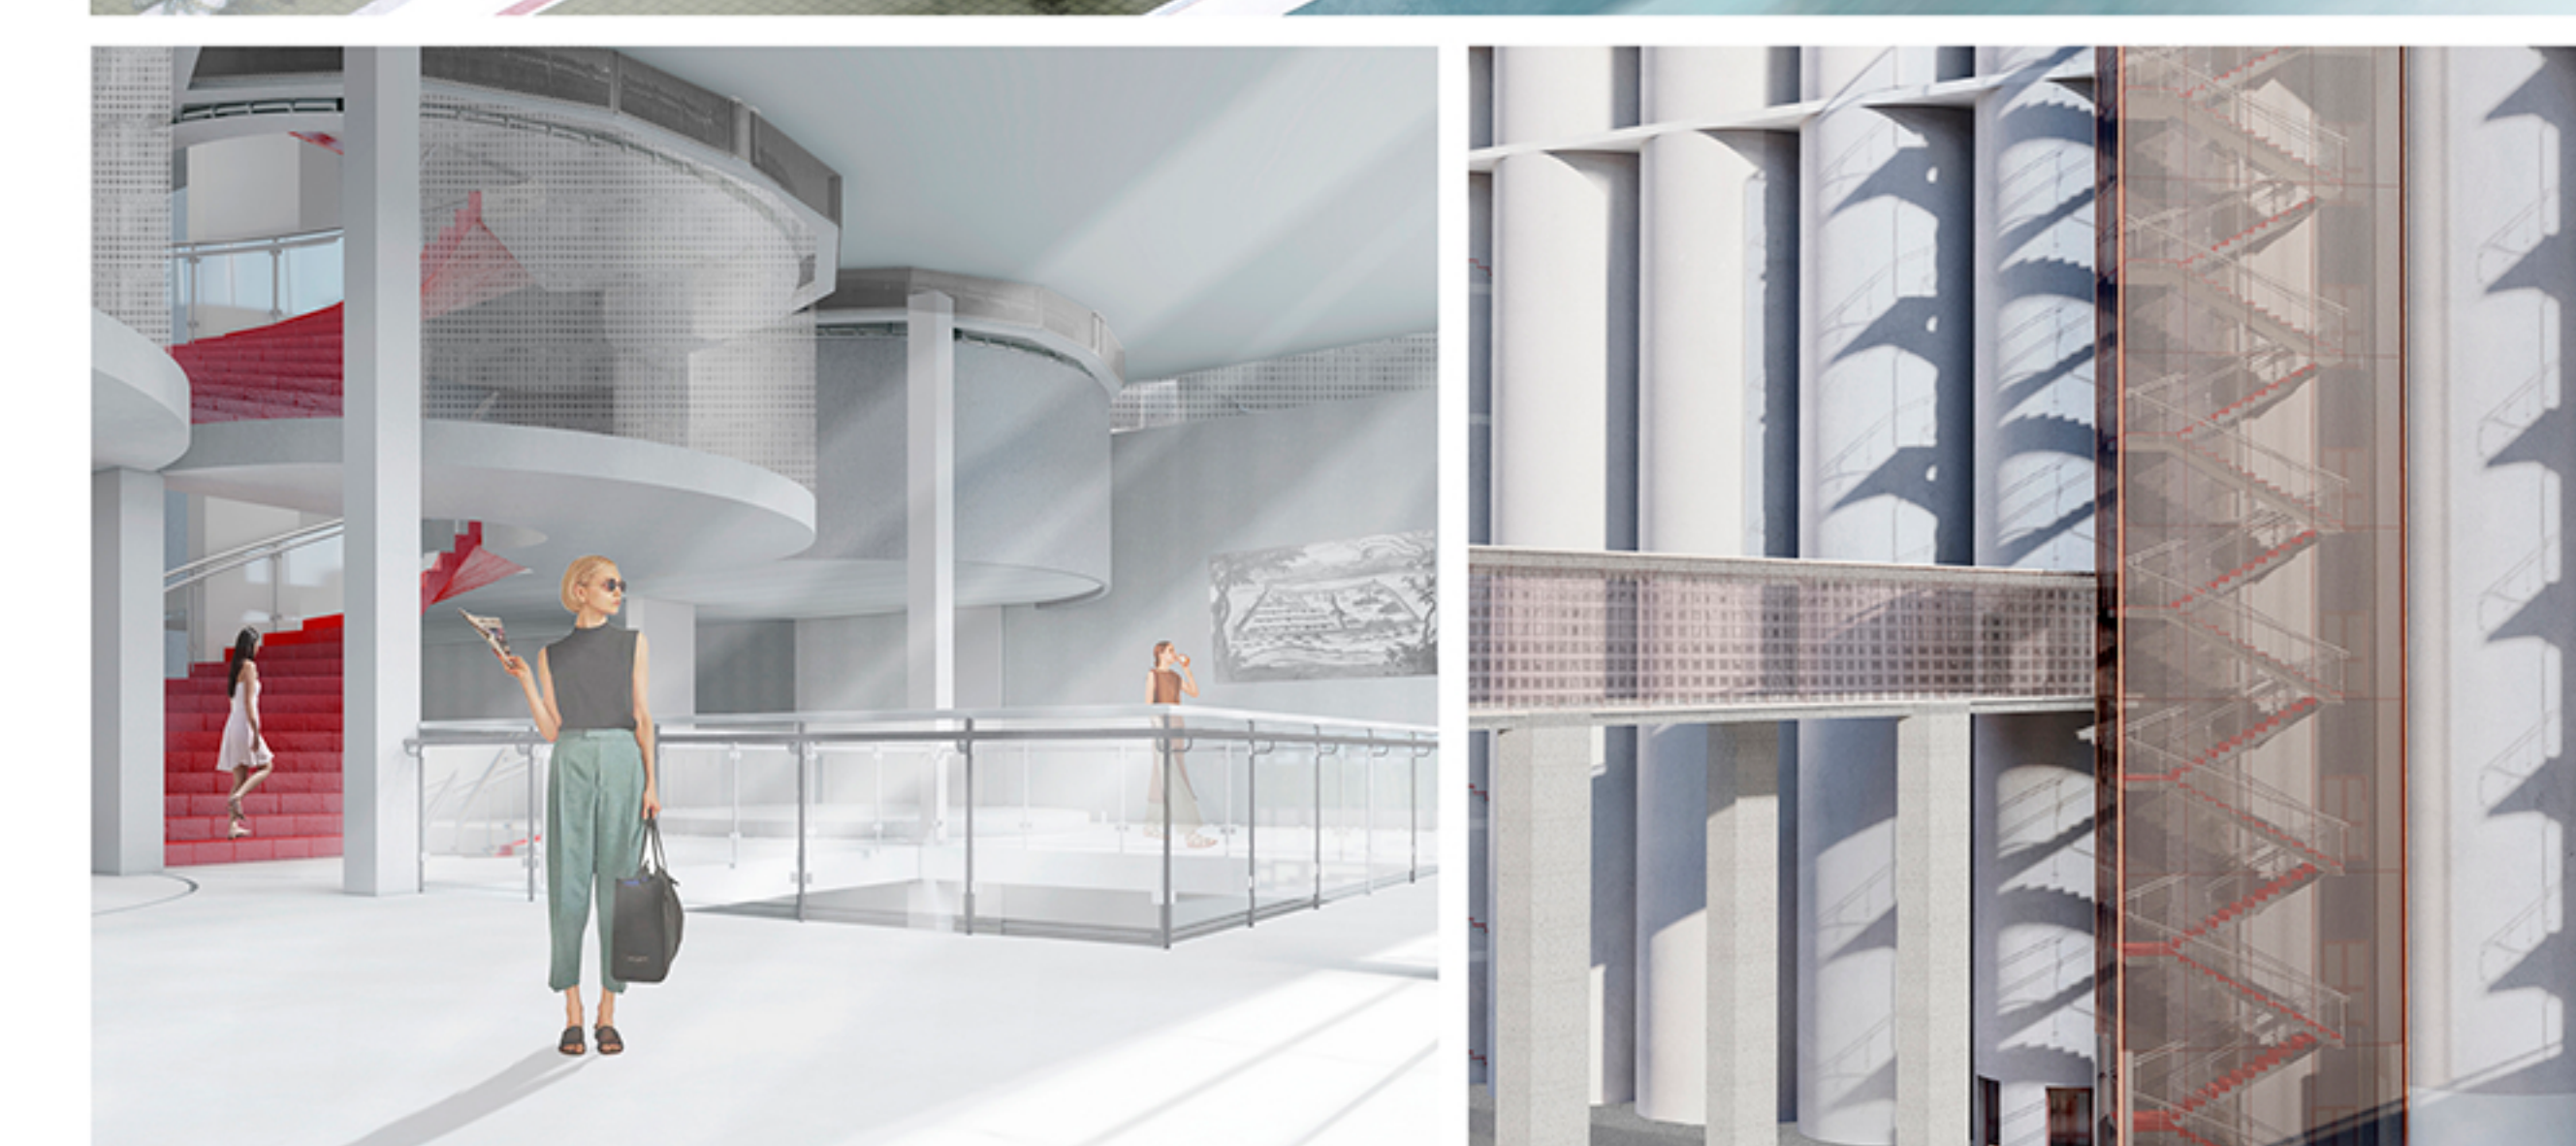


Министерство науки и высшего образования РФ
Федеральное государственное автономное
образовательное учреждение высшего образования
«СИБИРСКИЙ ФЕДЕРАЛЬНЫЙ УНИВЕРСИТЕТ»

Институт архитектуры и дизайна
Кафедра Архитектурного проектирования

УТВЕРЖДАЮ

Заведующий кафедрой

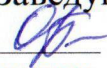 О.Н. Блянкинштейн
подпись инициалы, фамилия

« 03 » сентя 2024 г.

ВЫПУСКНАЯ КВАЛИФИКАЦИОННАЯ РАБОТА

07.03.01 Архитектура

Историко-археологический научно-исследовательский центр в Красноярске

Руководитель

03.09.24.
подпись, дата


должность, ученая степень

О.М.Успенская
инициалы, фамилия

Выпускник

03.09.24
подпись, дата



М.Н. Машканцева
инициалы, фамилия

Красноярск 2024