

Министерство науки и высшего образования РФ
Федеральное государственное автономное
образовательное учреждение высшего образования
«СИБИРСКИЙ ФЕДЕРАЛЬНЫЙ УНИВЕРСИТЕТ»
Институт архитектуры и дизайна
Кафедра архитектурного проектирования

УТВЕРЖДАЮ
Заведующий кафедрой

_____	_____
подпись	инициалы, фамилия
« ____ »	_____ 20__ г.

МАГИСТЕРСКАЯ ДИССЕРТАЦИЯ

Общественные зоны транспортно – пересадочных узлов

07.04.01 – Архитектура

07.04.01.02 – Архитектура общественных зданий и комплексов

Руководитель	_____	_____	Л.В. Гайкова
	подпись, дата	должность, ученая степень	
Выпускник	_____		К.С. Бабичева
	подпись, дата		
Рецензент	_____	_____	А.Н. Федан
	подпись, дата	должность, ученая степень	

Красноярск 2024


ОБЩЕСТВЕННЫЕ ЗОНЫ ТРАНСПОРТНО - ПЕРЕСАДОЧНЫХ УЗЛОВ

ГЛАВА 1. ЗАРУБЕЖНЫЙ И ОТЕЧЕСТВЕННЫЙ ОПЫТ ФОРМИРОВАНИЯ ТРАНСПОРТНО - ПЕРЕСАДОЧНЫХ УЗЛОВ И ОБЩЕСТВЕННЫХ ЗОН В ИХ СОСТАВЕ


АКТУАЛЬНОСТЬ




1.1. ИСТОРИЧЕСКИЕ ПРЕДПОСЫЛКИ ВОЗНИКНОВЕНИЯ ТРАНСПОРТНО - ПЕРЕСАЛОЧНЫХ УЗЛОВ

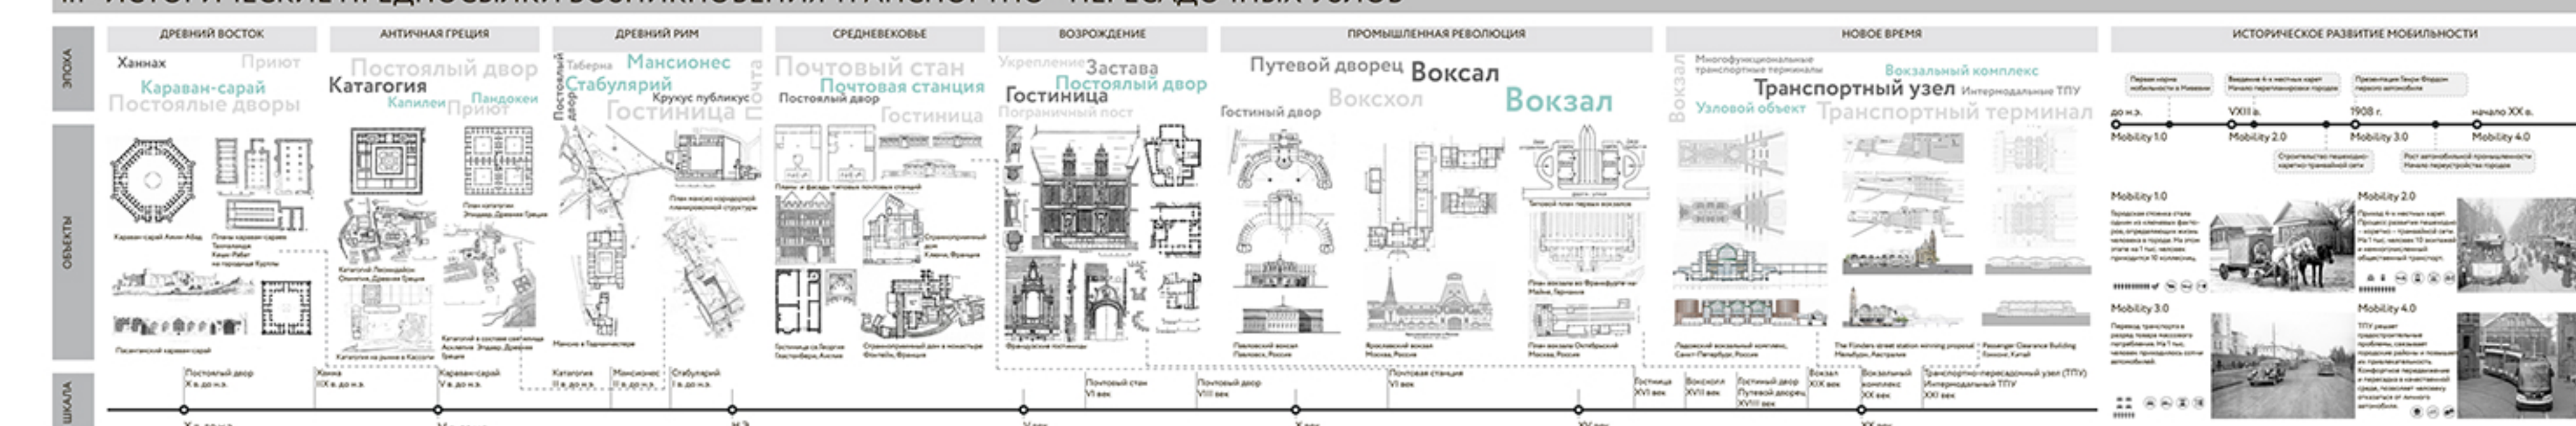

12. ЗАРУБЕЖНЫЙ И ОТЕЧЕСТВЕННЫЙ ОПЫТ ФОРМИРОВАНИЯ ТРАНСПОРТНО - ПЕРЕСАДОЧНЫХ УЗЛОВ

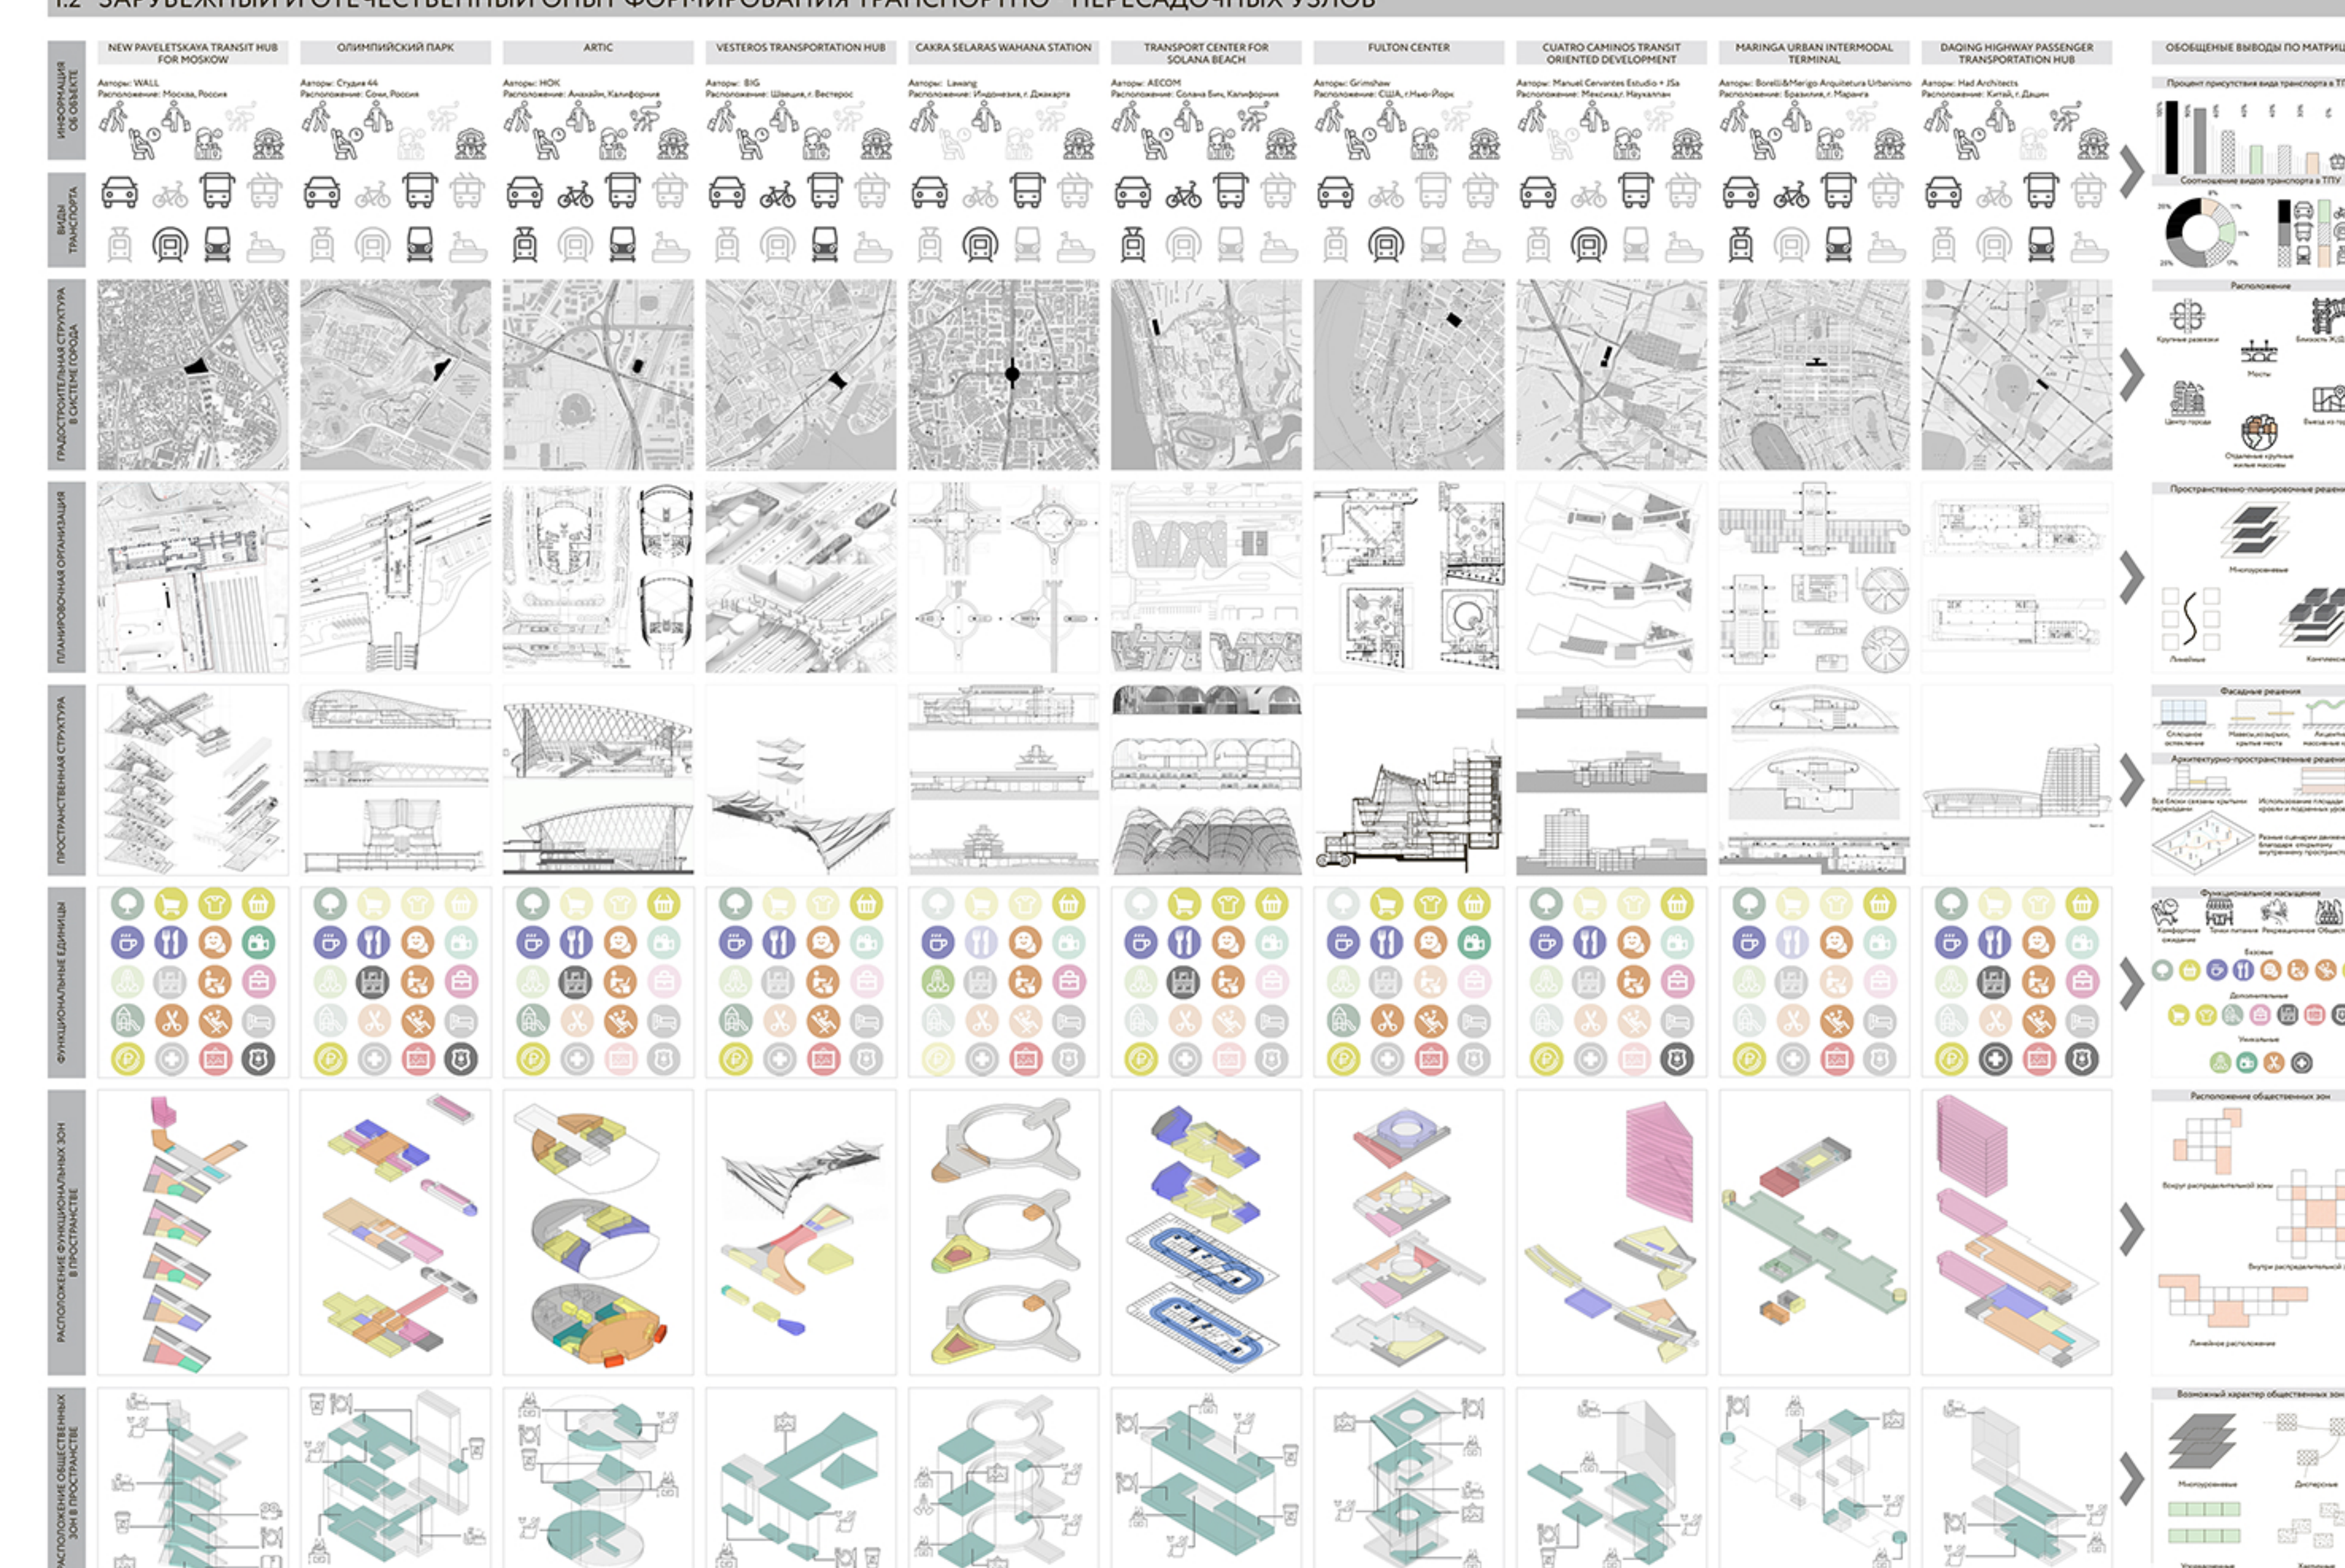

13. ОБЩІЕ ХАРАКТЕРИСТИКИ, ВЛИЯЮЩИЕ НА ОРГАНИЗАЦИЮ ТП


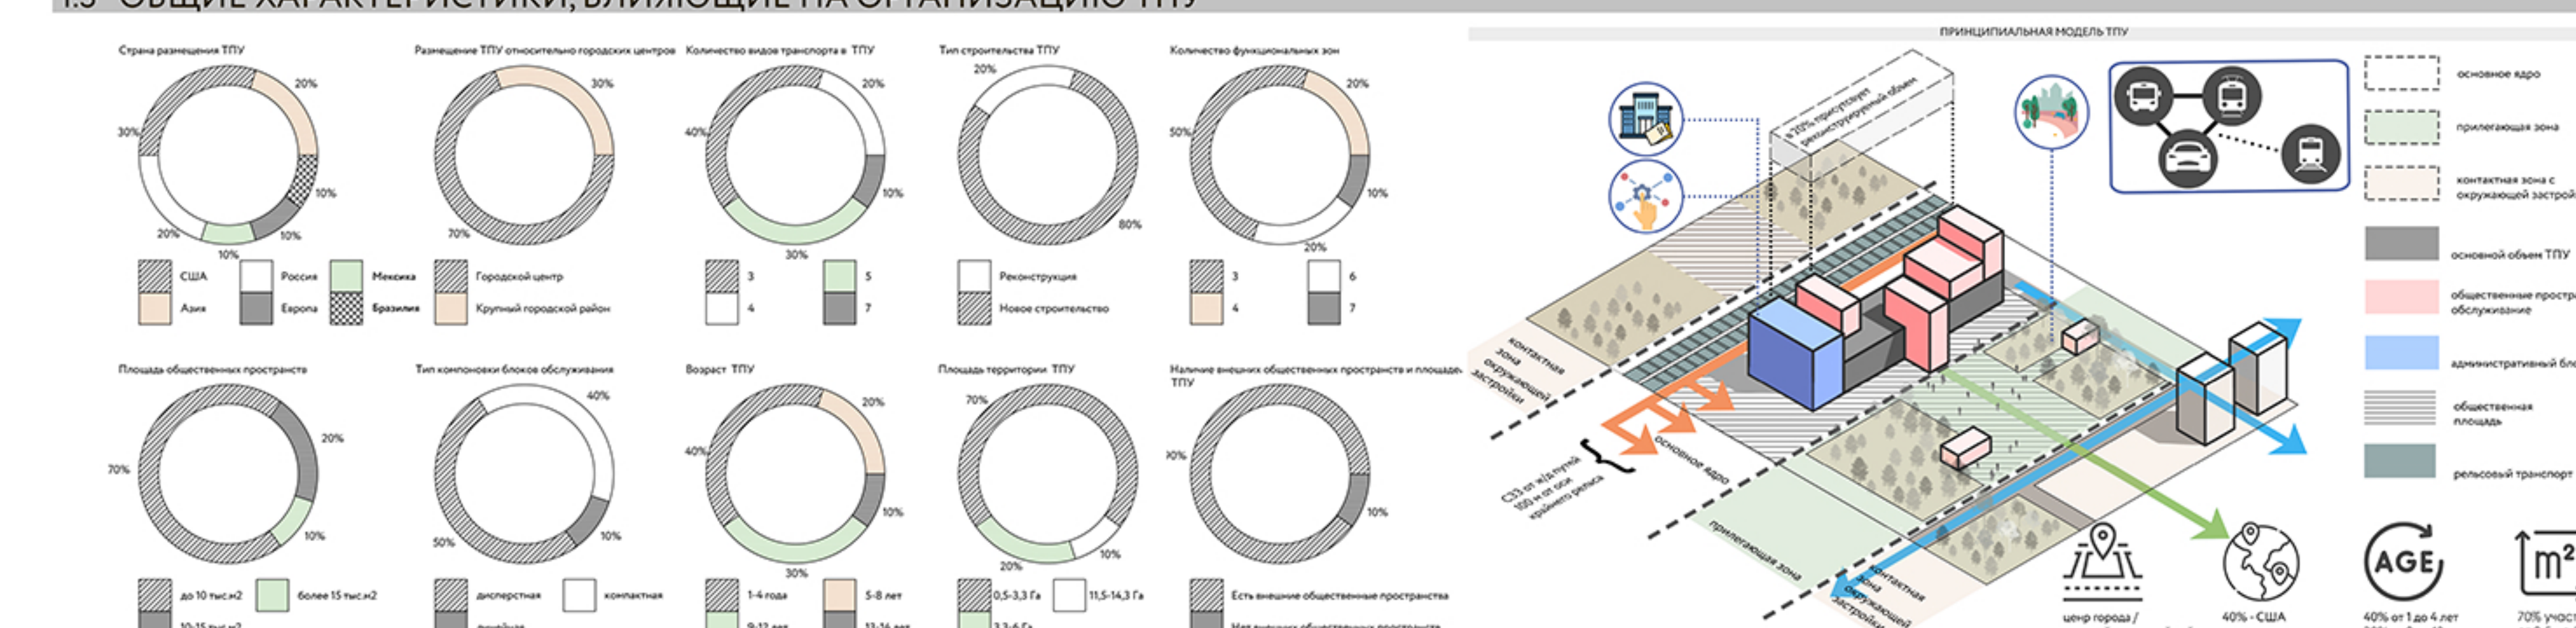


ВЫВОДЫ ПО ГЛАВЕ 1

- [illegible]

ГЛАВА 2. ПРИНЦИПЫ И ПРИЕМЫ ФОРМИРОВАНИЯ ОБЩЕСТВЕННЫХ ЗОН ТПУ

2.1 ОБЩЕСТВЕННЫЕ ЗОНЫ В СОСТАВЕ ТПУ: КРИТЕРИИ КОМФОРТНОСТИ

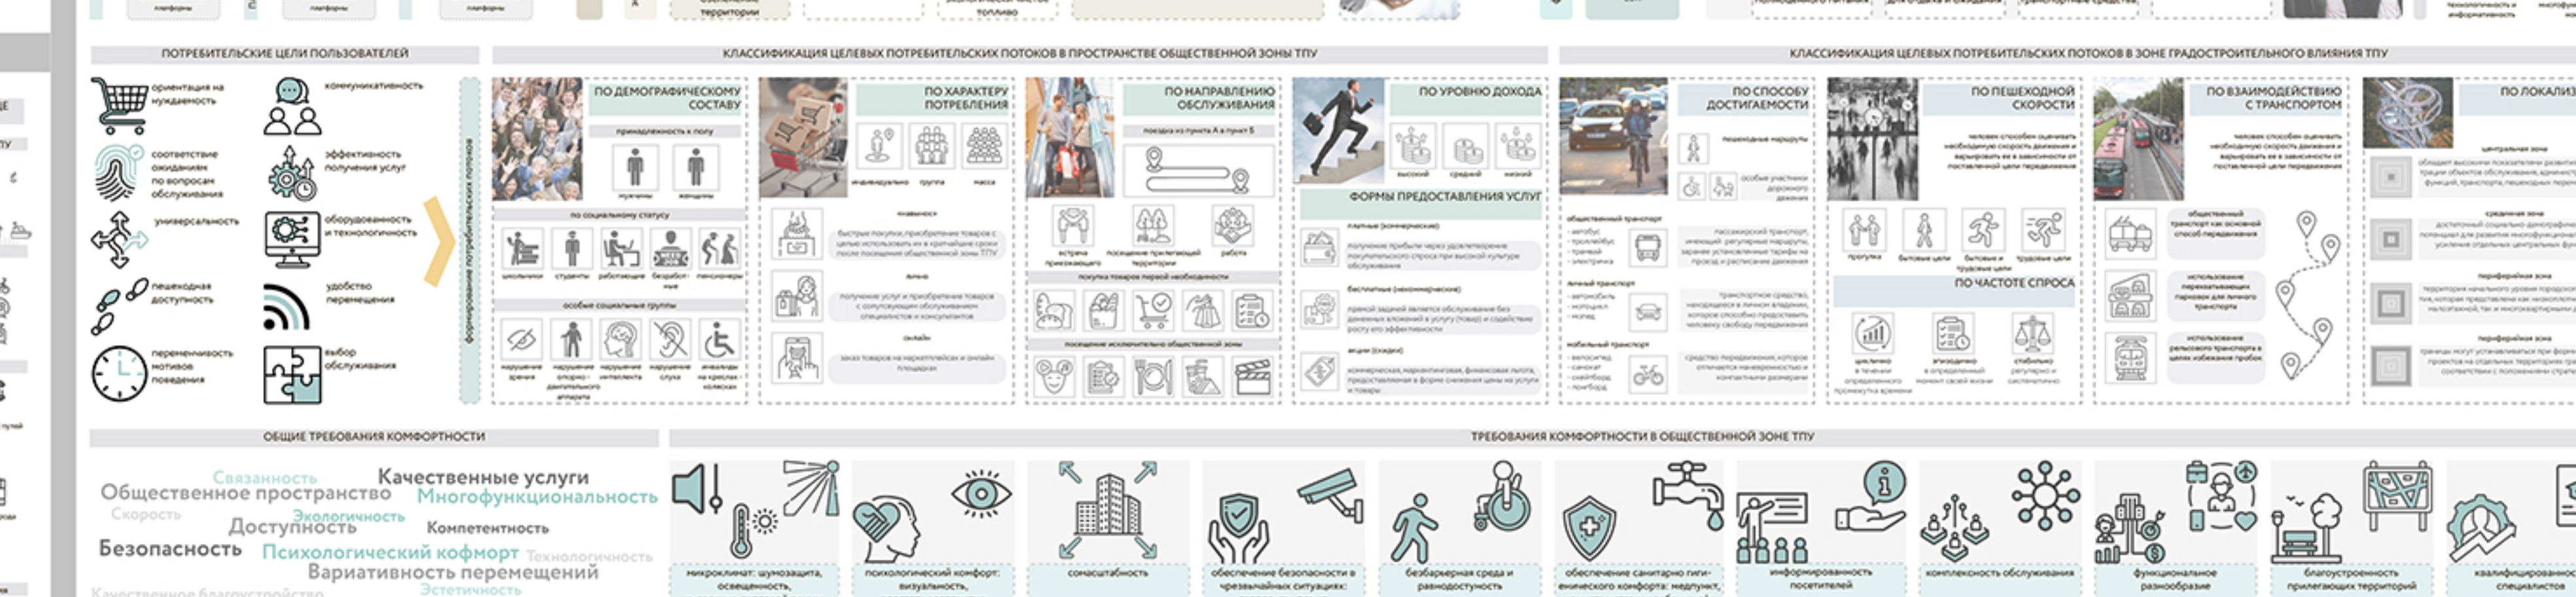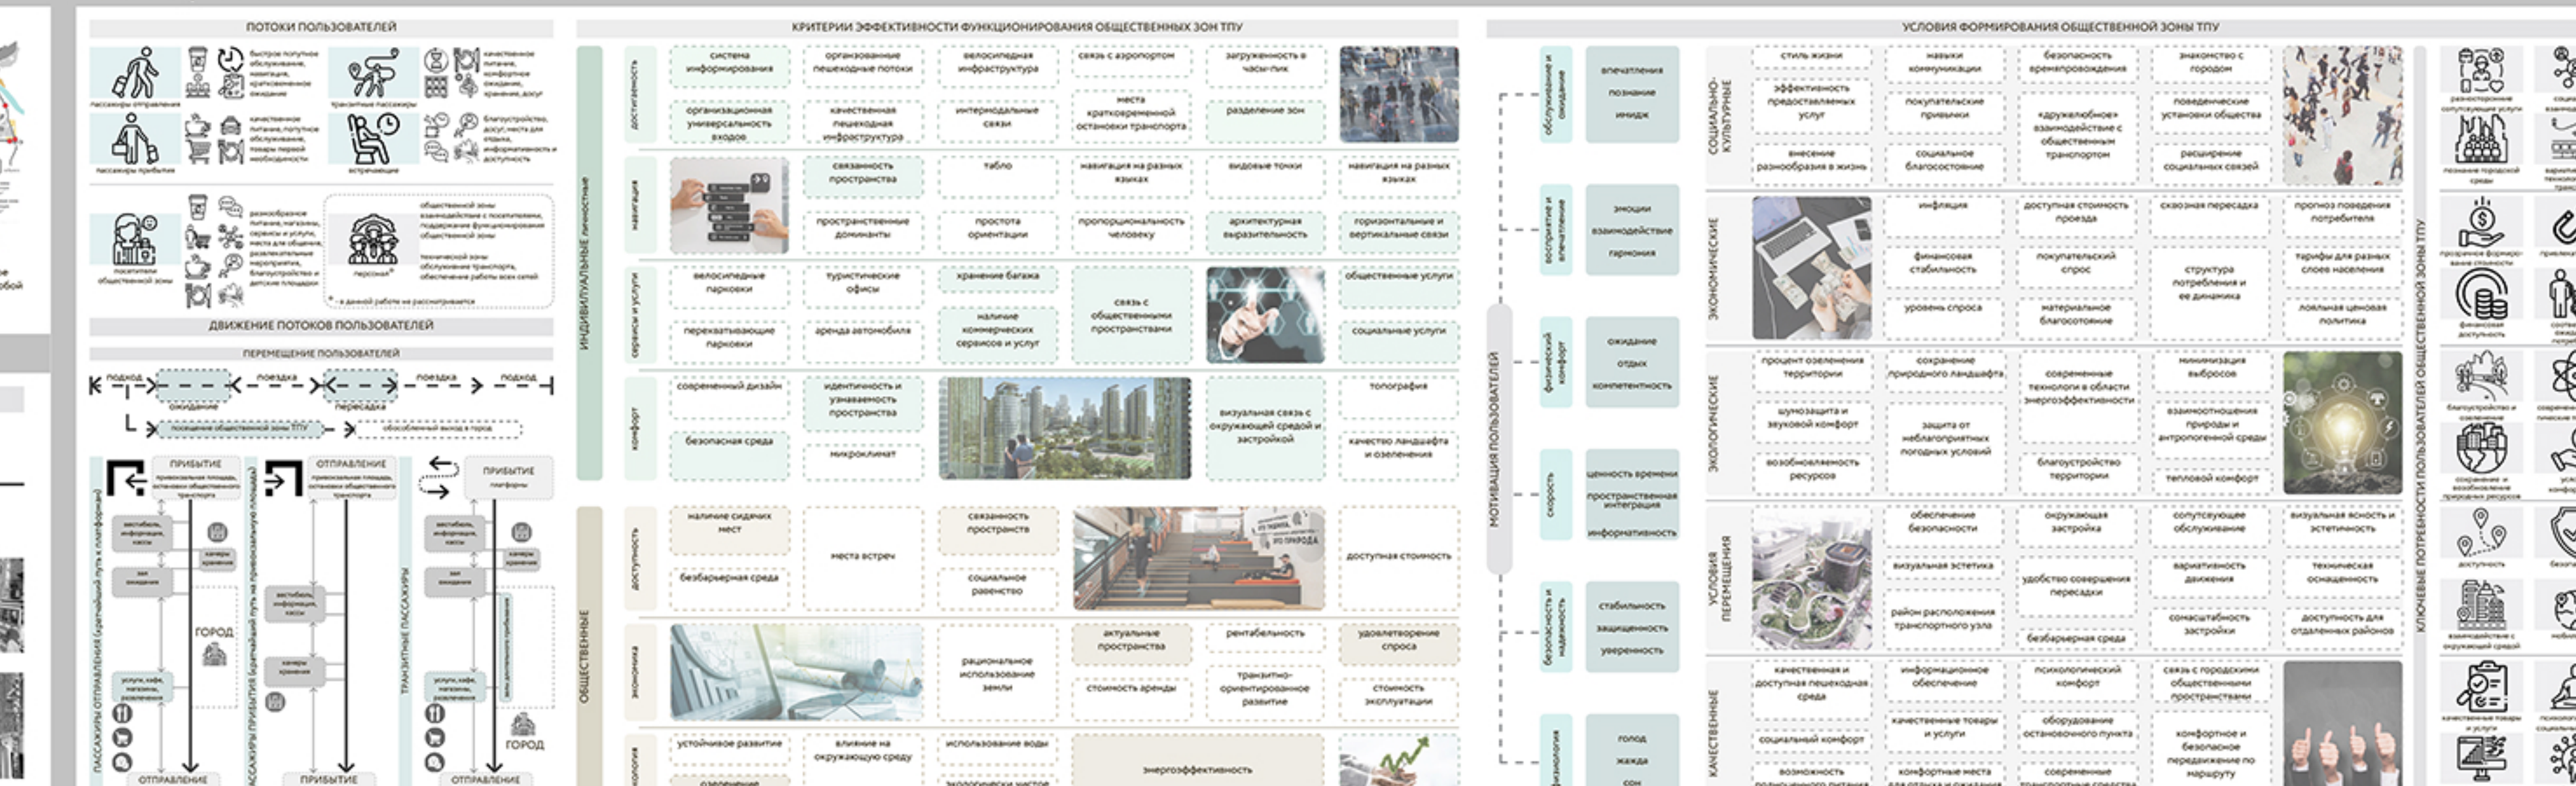

2.2. ОБЩАЯ СТРУКТУРА ОБЩЕСТВЕННЫХ ЗОН ТПУ И АРХИТЕКТУРНАЯ ОРГАНИЗАЦИЯ УЧРЕЖДЕНИЙ ОБСЛУЖИВАНИЯ В ИХ СОСТАВЕ



2.3. АРХИТЕКТУРНАЯ ОРГАНИЗАЦИЯ И ТИПОЛОГИЧЕСКИЕ МОДЕЛИ ОБЩЕСТВЕННЫХ ЗОН В СОСТАВЕ ТП



2.4 ПРИНЦИПЫ ФОРМИРОВАНИЯ ОБЩЕСТВЕННЫХ ЗОН В СОСТАВЕ ТП





ВЫВОДЫ ПО ГЛАВЕ

- [illegible]

ГЛАВА 3. АРХИТЕКТУРНАЯ КОНЦЕПЦИЯ ОБЩЕСТВЕННОГО ПРОСТРАНСТВА ТПУ «ПРАВОБЕРЕЖНЫЙ» В КРАСНОЯРСКОМ РАЙОНЕ

3.1 УЧАСТОК ПРОЕКТИРОВАНИЯ ТПУ В СИСТЕМЕ ГОРОДА КРАСНОЯРСК

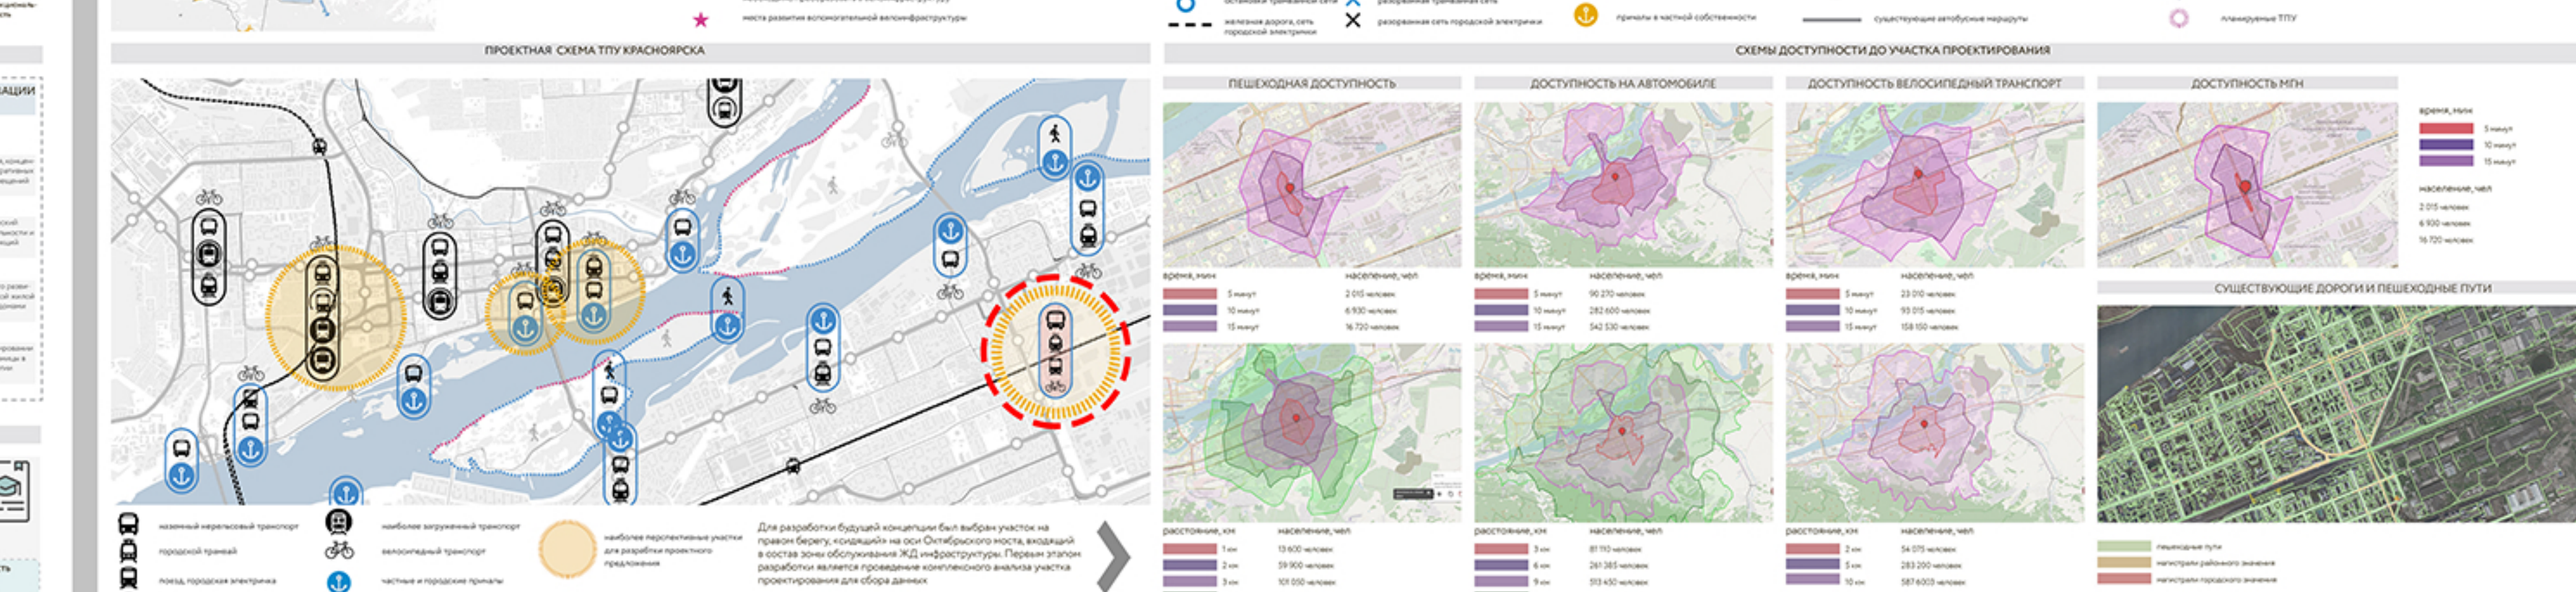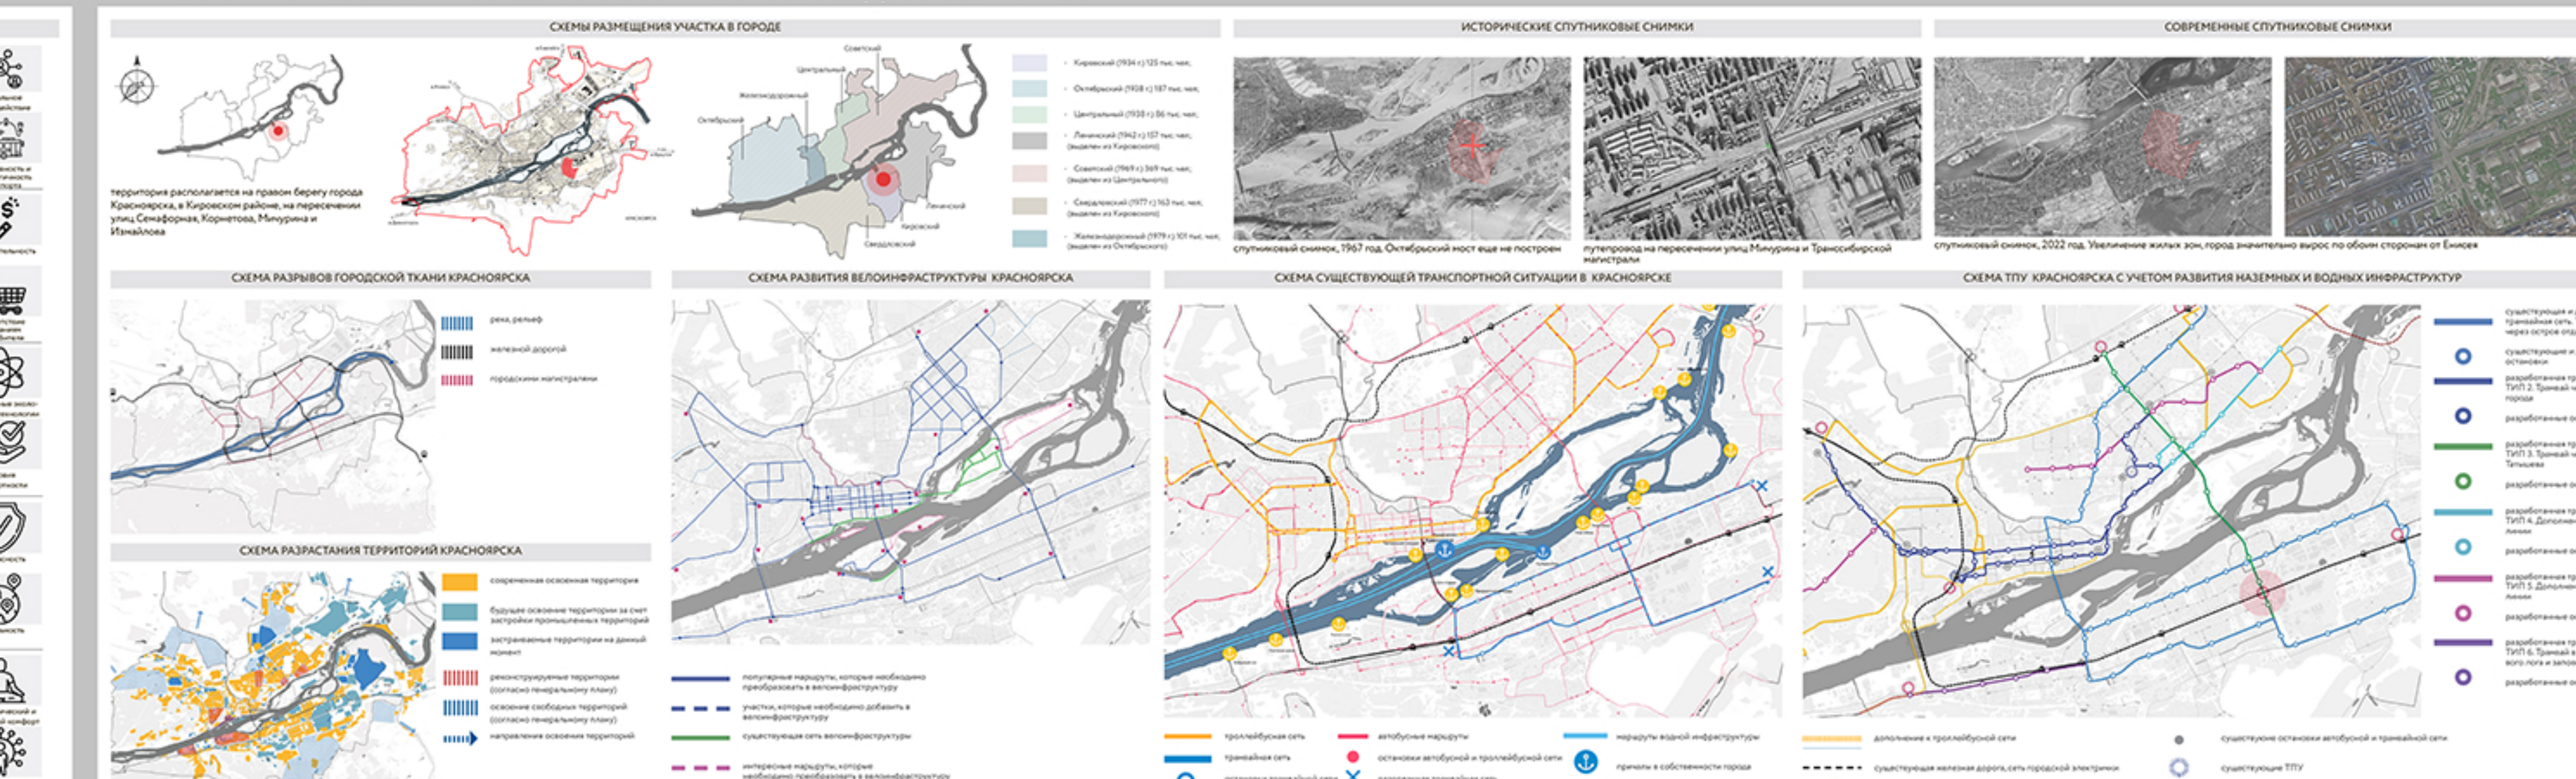






2.2. ГРАДОСТРОИТЕЛЬНАЯ И ТЕРРИТОРИАЛЬНО-ПЛАНИРОВОЧНАЯ ОЦЕНКА УЧАСТКА ПРОЕКТИРОВАНИЯ В ГРАНИЦАХ УЛИЦ СЕМАФОРНАЯ, КОРНЕТОРА МИХУРИНА



ВЫВОДЫ ПО ГЛАВЕ




3.3 РАЗРАБОТКА ПРОЕКТНОГО ПРЕДЛОЖЕНИЯ ПО АРХИТЕКТУРНОМУ РЕШЕНИЮ ТРАНСПОРТНО-ПЕРЕСАДОЧНОГО УЗЛА И ЕГО ОБЩЕСТВЕННОЙ ЗОНЫ

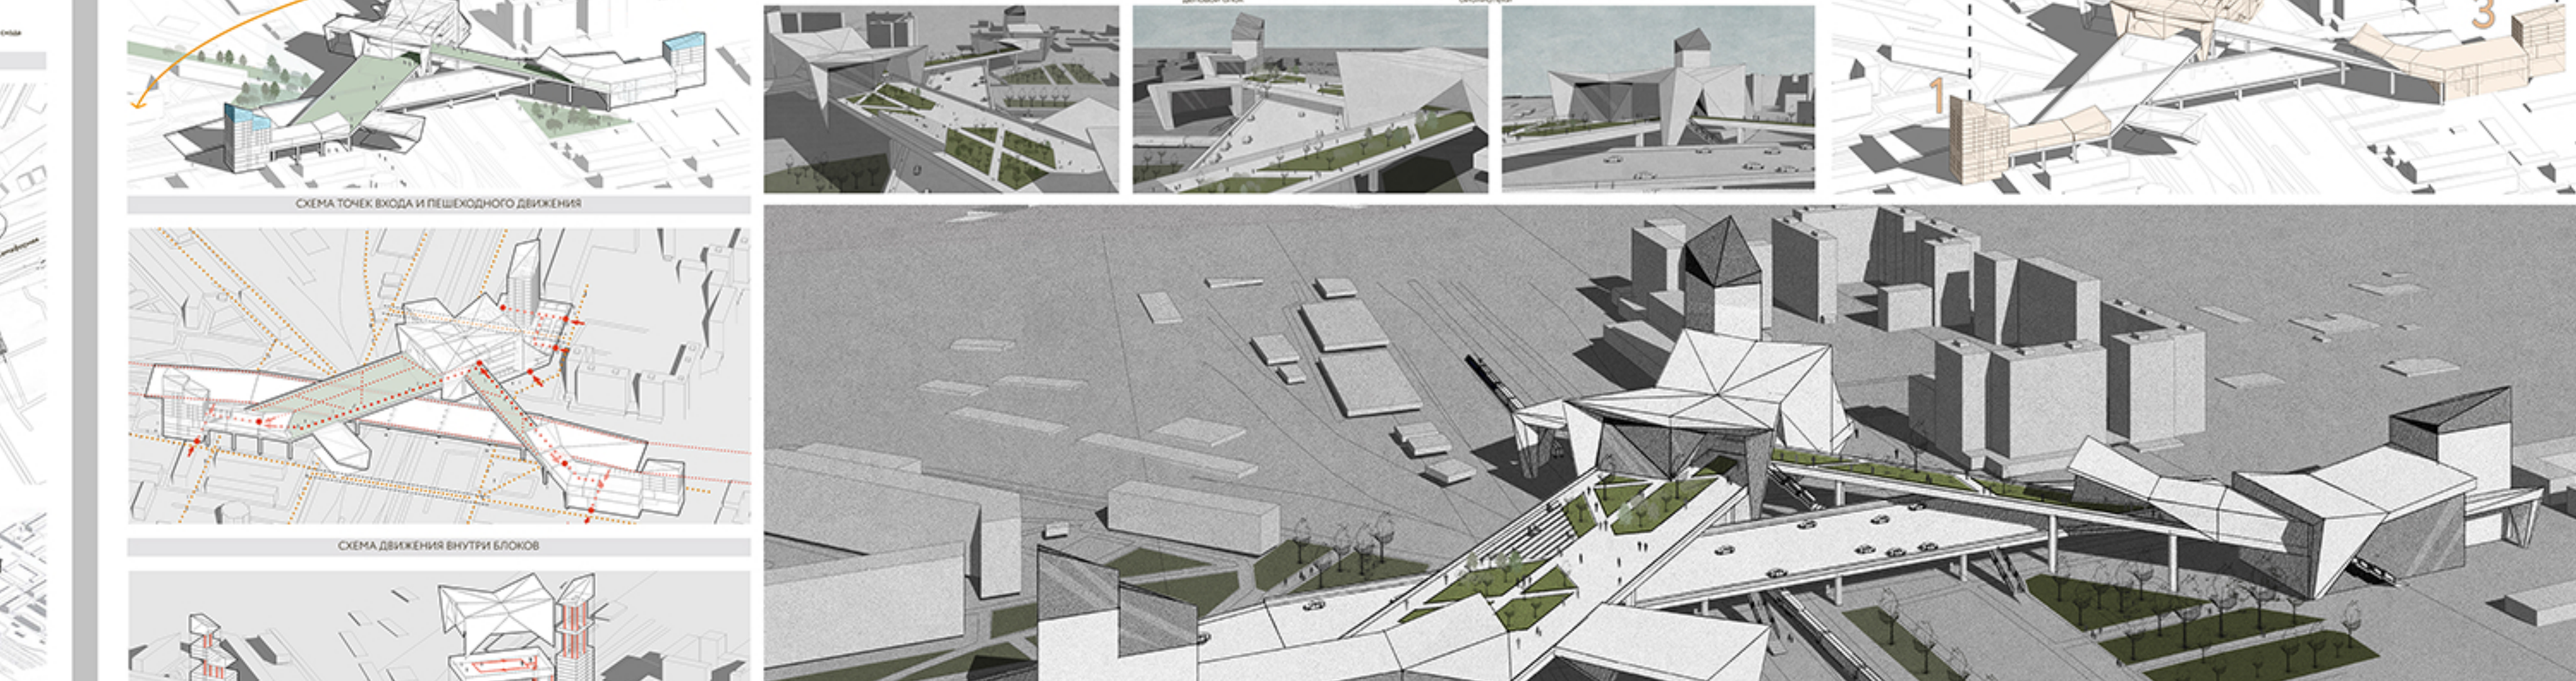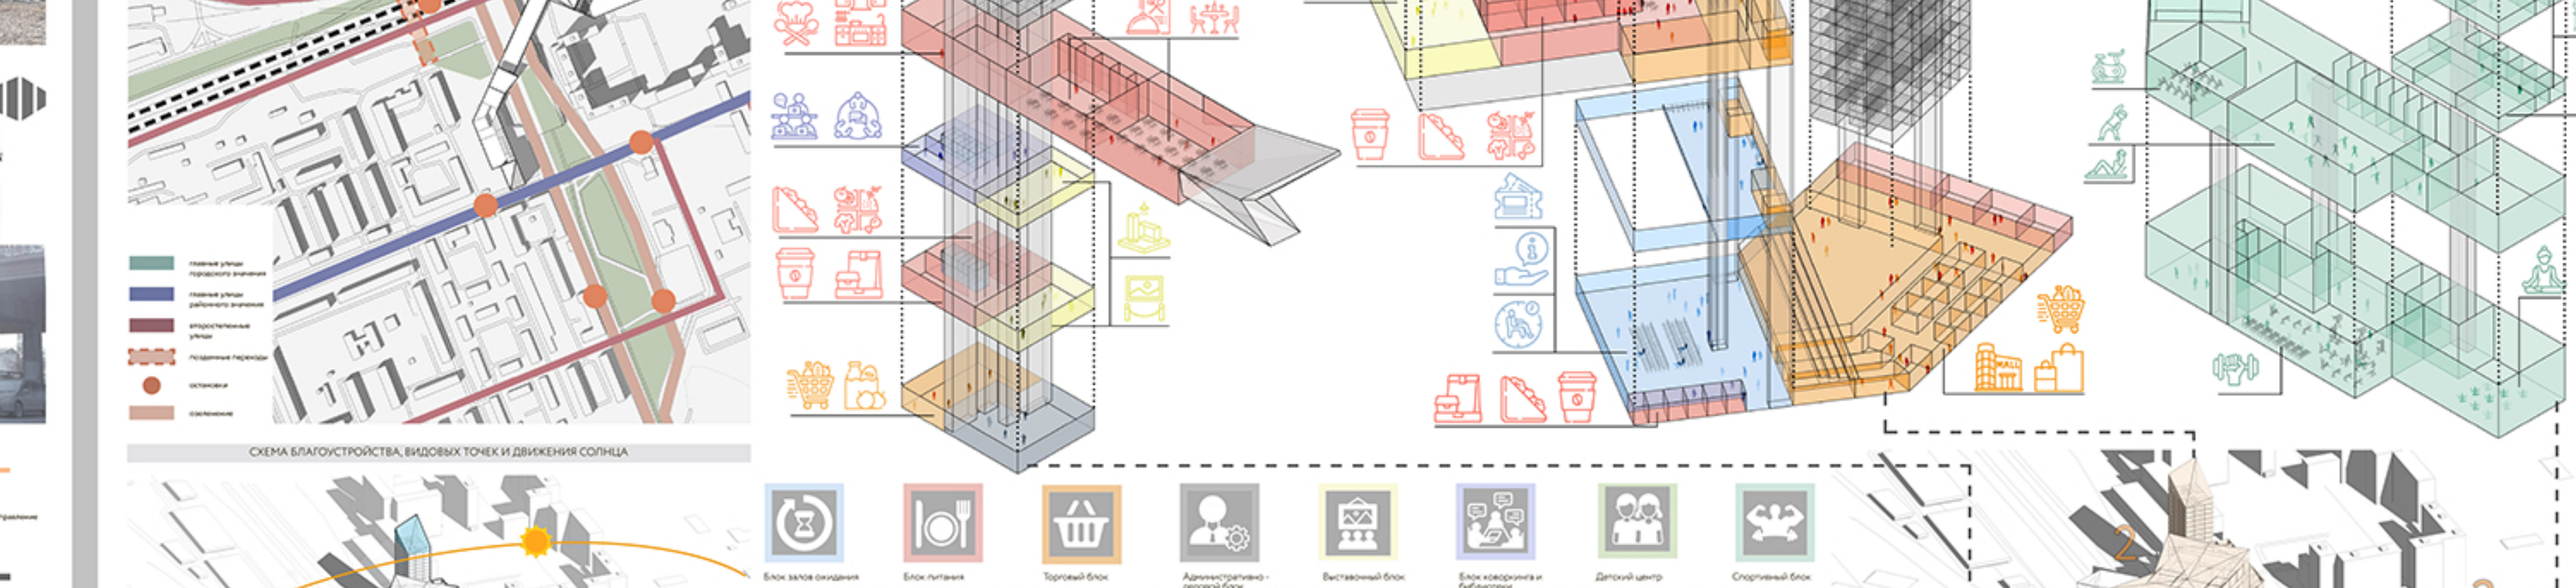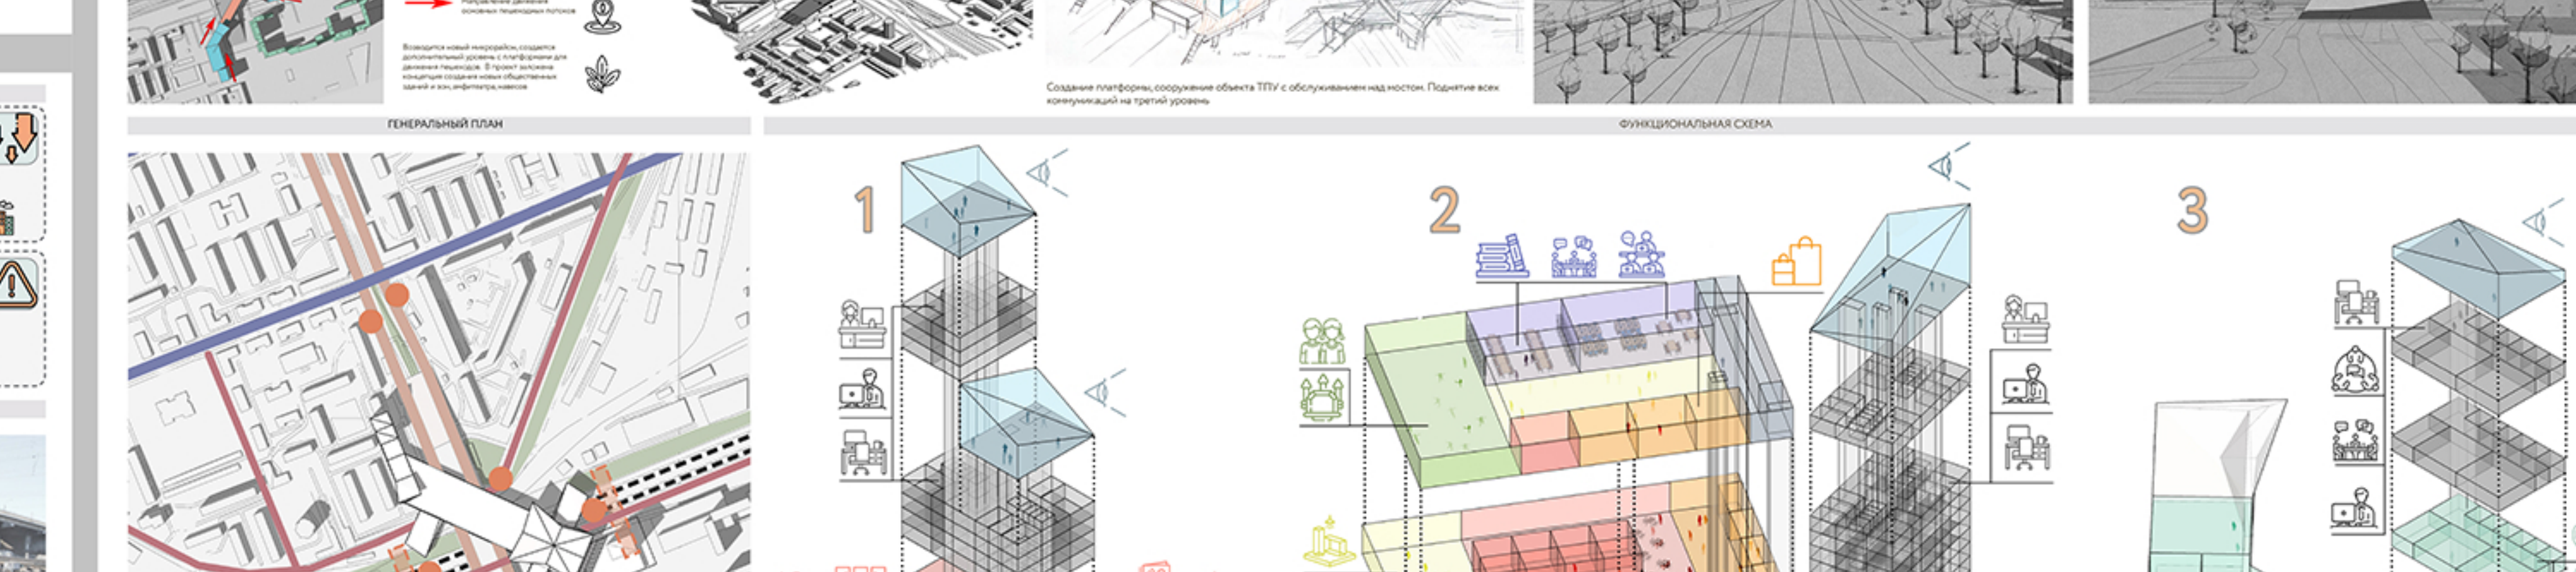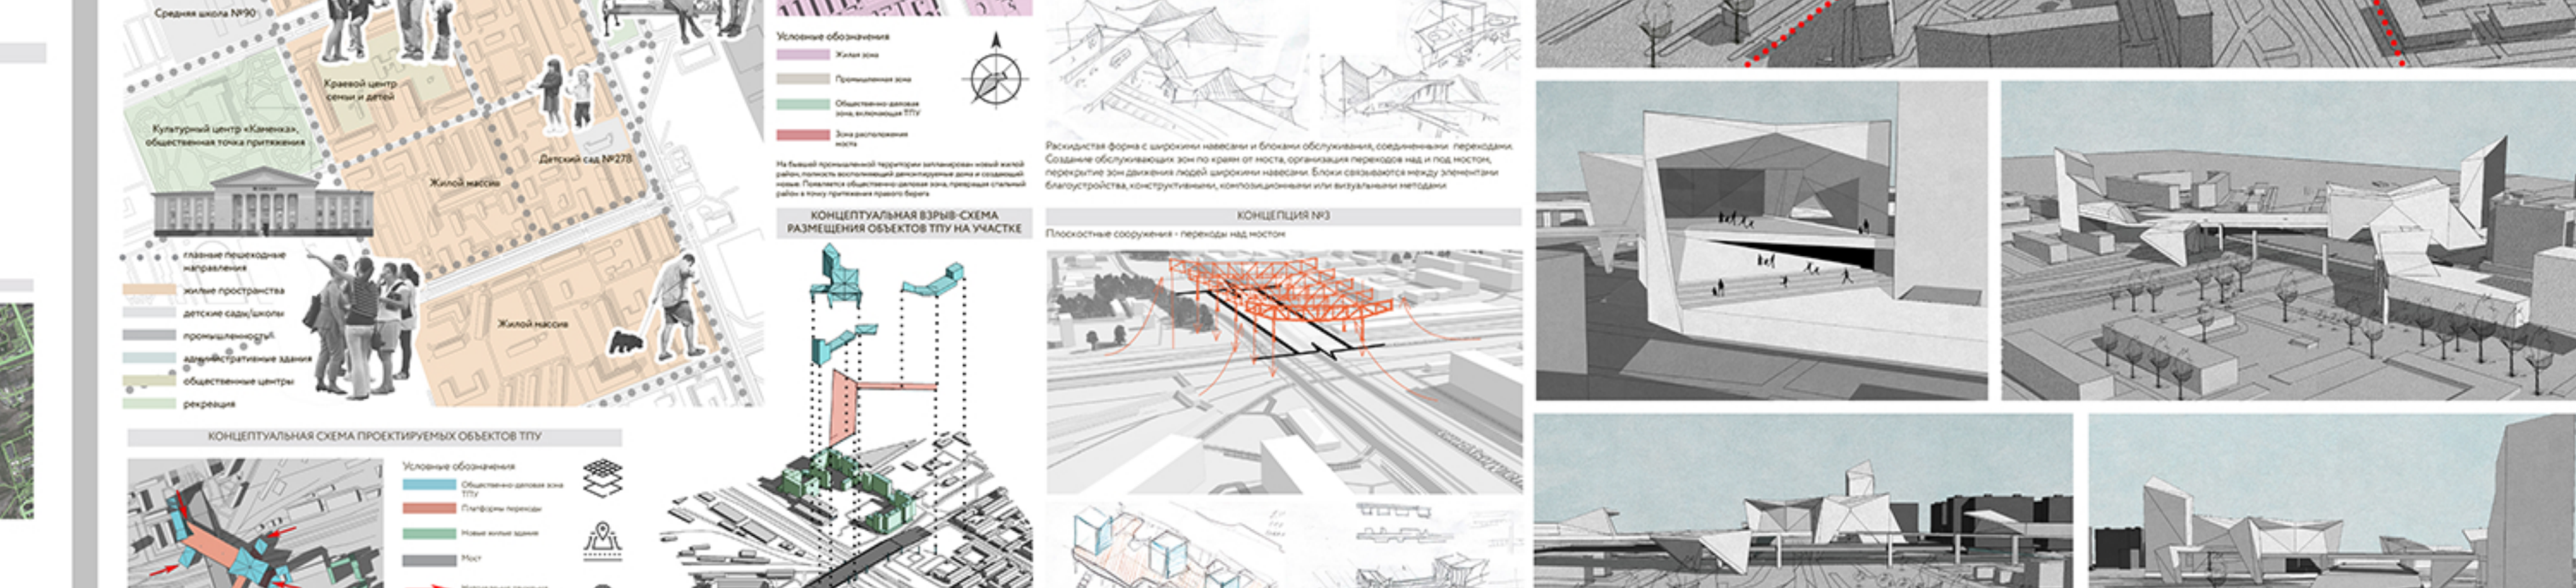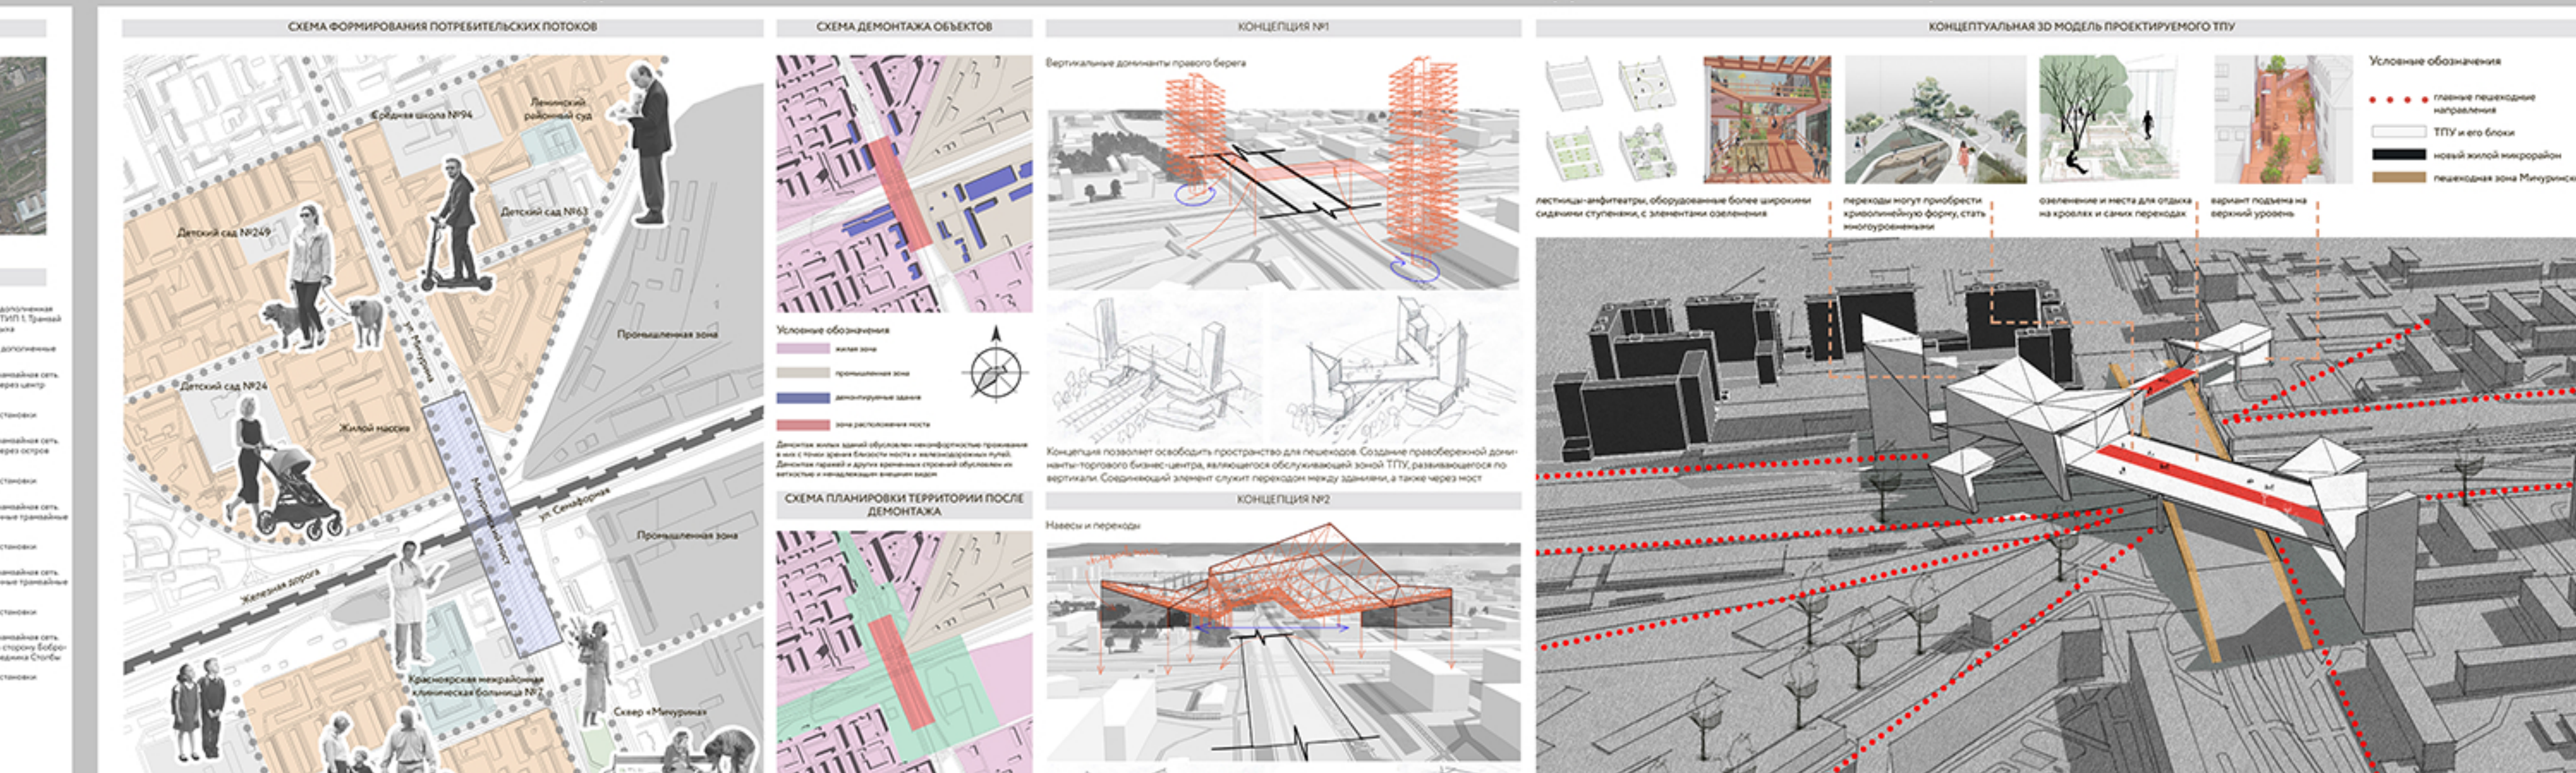

Министерство науки и высшего образования РФ
Федеральное государственное автономное
образовательное учреждение высшего образования
«СИБИРСКИЙ ФЕДЕРАЛЬНЫЙ УНИВЕРСИТЕТ»
Институт архитектуры и дизайна
Кафедра архитектурного проектирования

УТВЕРЖДАЮ

Заведующий кафедрой

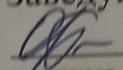 О.Н. Б...
подпись инициалы, фамилия
« 27 » июня 2024 г.

МАГИСТЕРСКАЯ ДИССЕРТАЦИЯ


Общественные зоны транспортно – пересадочных узлов

07.04.01 – Архитектура

07.04.01.02 – Архитектура общественных зданий и комплексов


Руководитель

27.06.24
подпись, дата

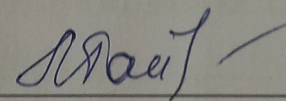
должность, ученая степень


Л.В. Гайкова

Выпускник

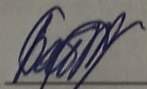
подпись, дата

К.С. Бабичева

Рецензент

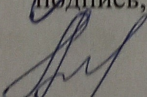
подпись, дата

должность, ученая степень

А.Н. Федан

Красноярск 2024