

Министерство науки и высшего образования РФ
Федеральное государственное автономное
образовательное учреждение высшего образования
«СИБИРСКИЙ ФЕДЕРАЛЬНЫЙ УНИВЕРСИТЕТ»
Институт архитектуры и дизайна
кафедра «Архитектурное проектирование»

УТВЕРЖДАЮ
Заведующий кафедрой
_____ О.Н. Блянкинштейн
(подпись)
« ____ » _____ 2023 г.

ВЫПУСКНАЯ КВАЛИФИКАЦИОННАЯ РАБОТА
07.03.01 «Архитектура»
(код и наименование специальности, направления)


Фабрика мицелий с научно- креативным кластером в Красноярске
(тема)

Пояснительная записка


Руководитель _____ профессор _____ Н.В. Петрова
(подпись, дата) (должность, ученая степень) (инициалы, фамилия)

Выпускник _____ Н.Д. Львова
(подпись, дата) (инициалы, фамилия)

Красноярск 2023

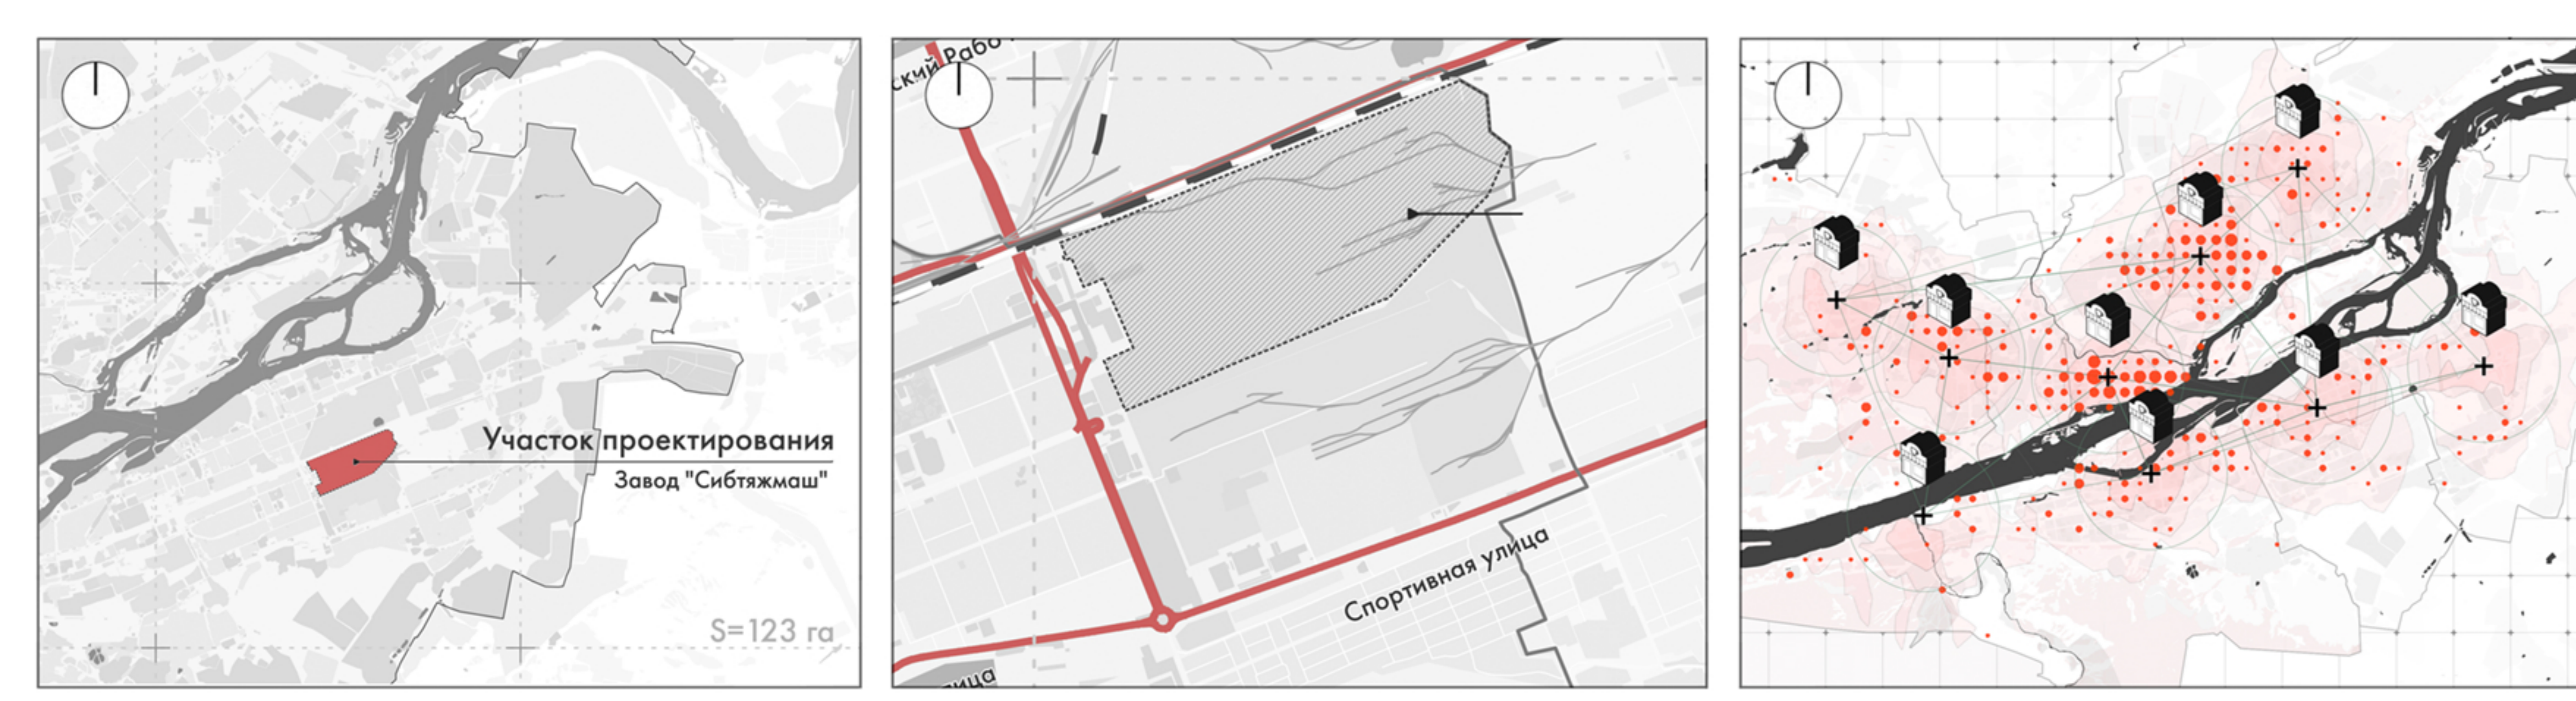






ФАБРИКА МИЦЕЛИЯ С НАУЧНО-КРЕАТИВНЫМ КЛАСТЕРом В КРАСНОЯРСКЕ

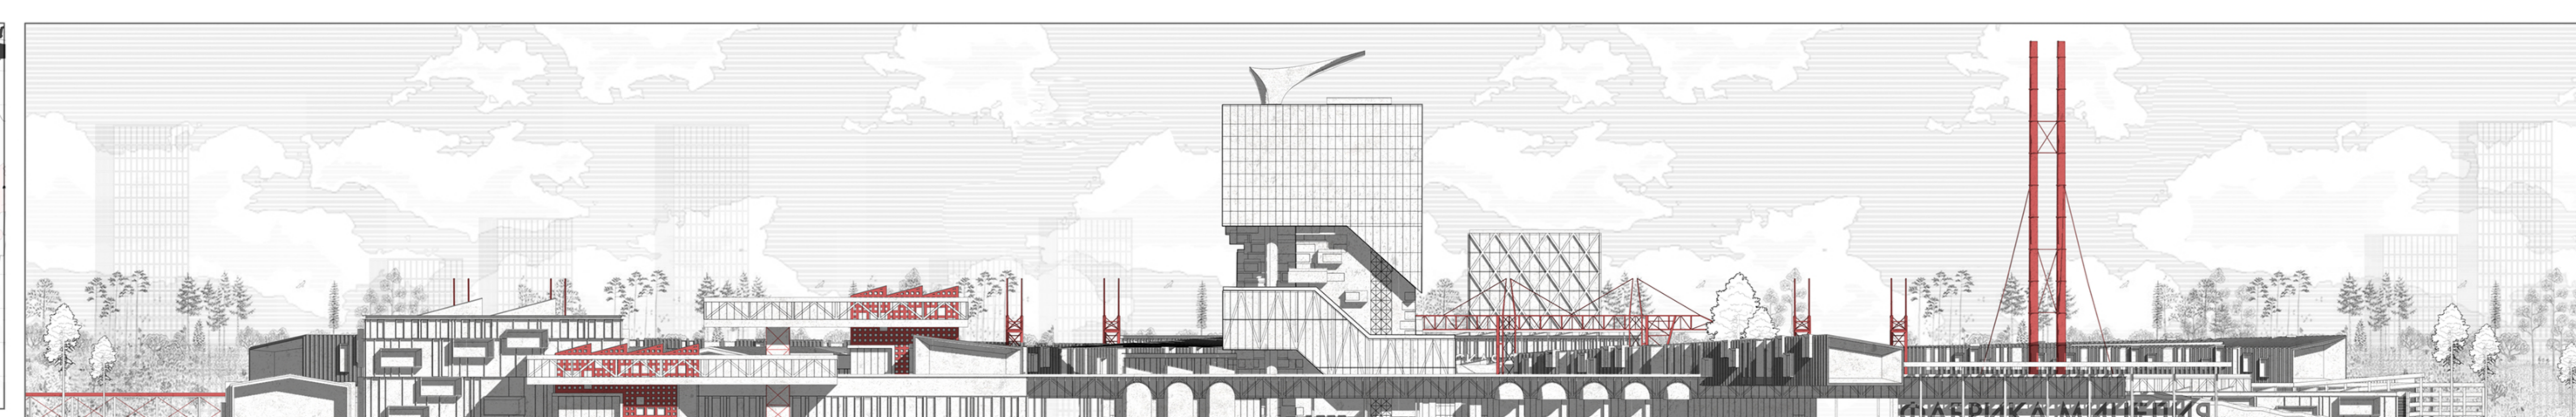

РАЗВЕРТКА КОМПЛЕКСА ПО УЛИЦЕ МИХУРИНА



ФРАГМЕНТ РАЗВЕРТКИ КОМПЛЕКСА ПО УЛИЦЕ КУТУЗОВА

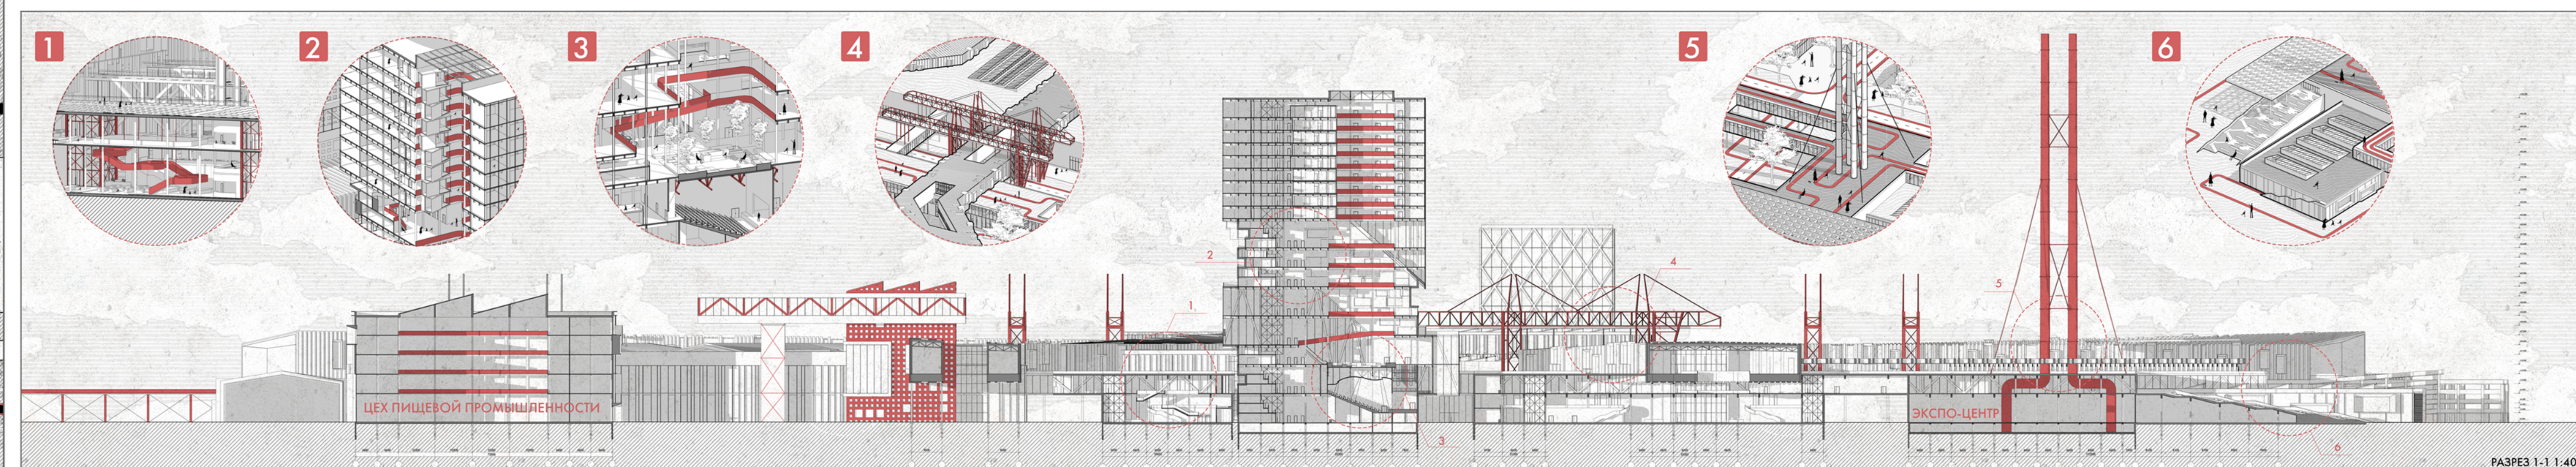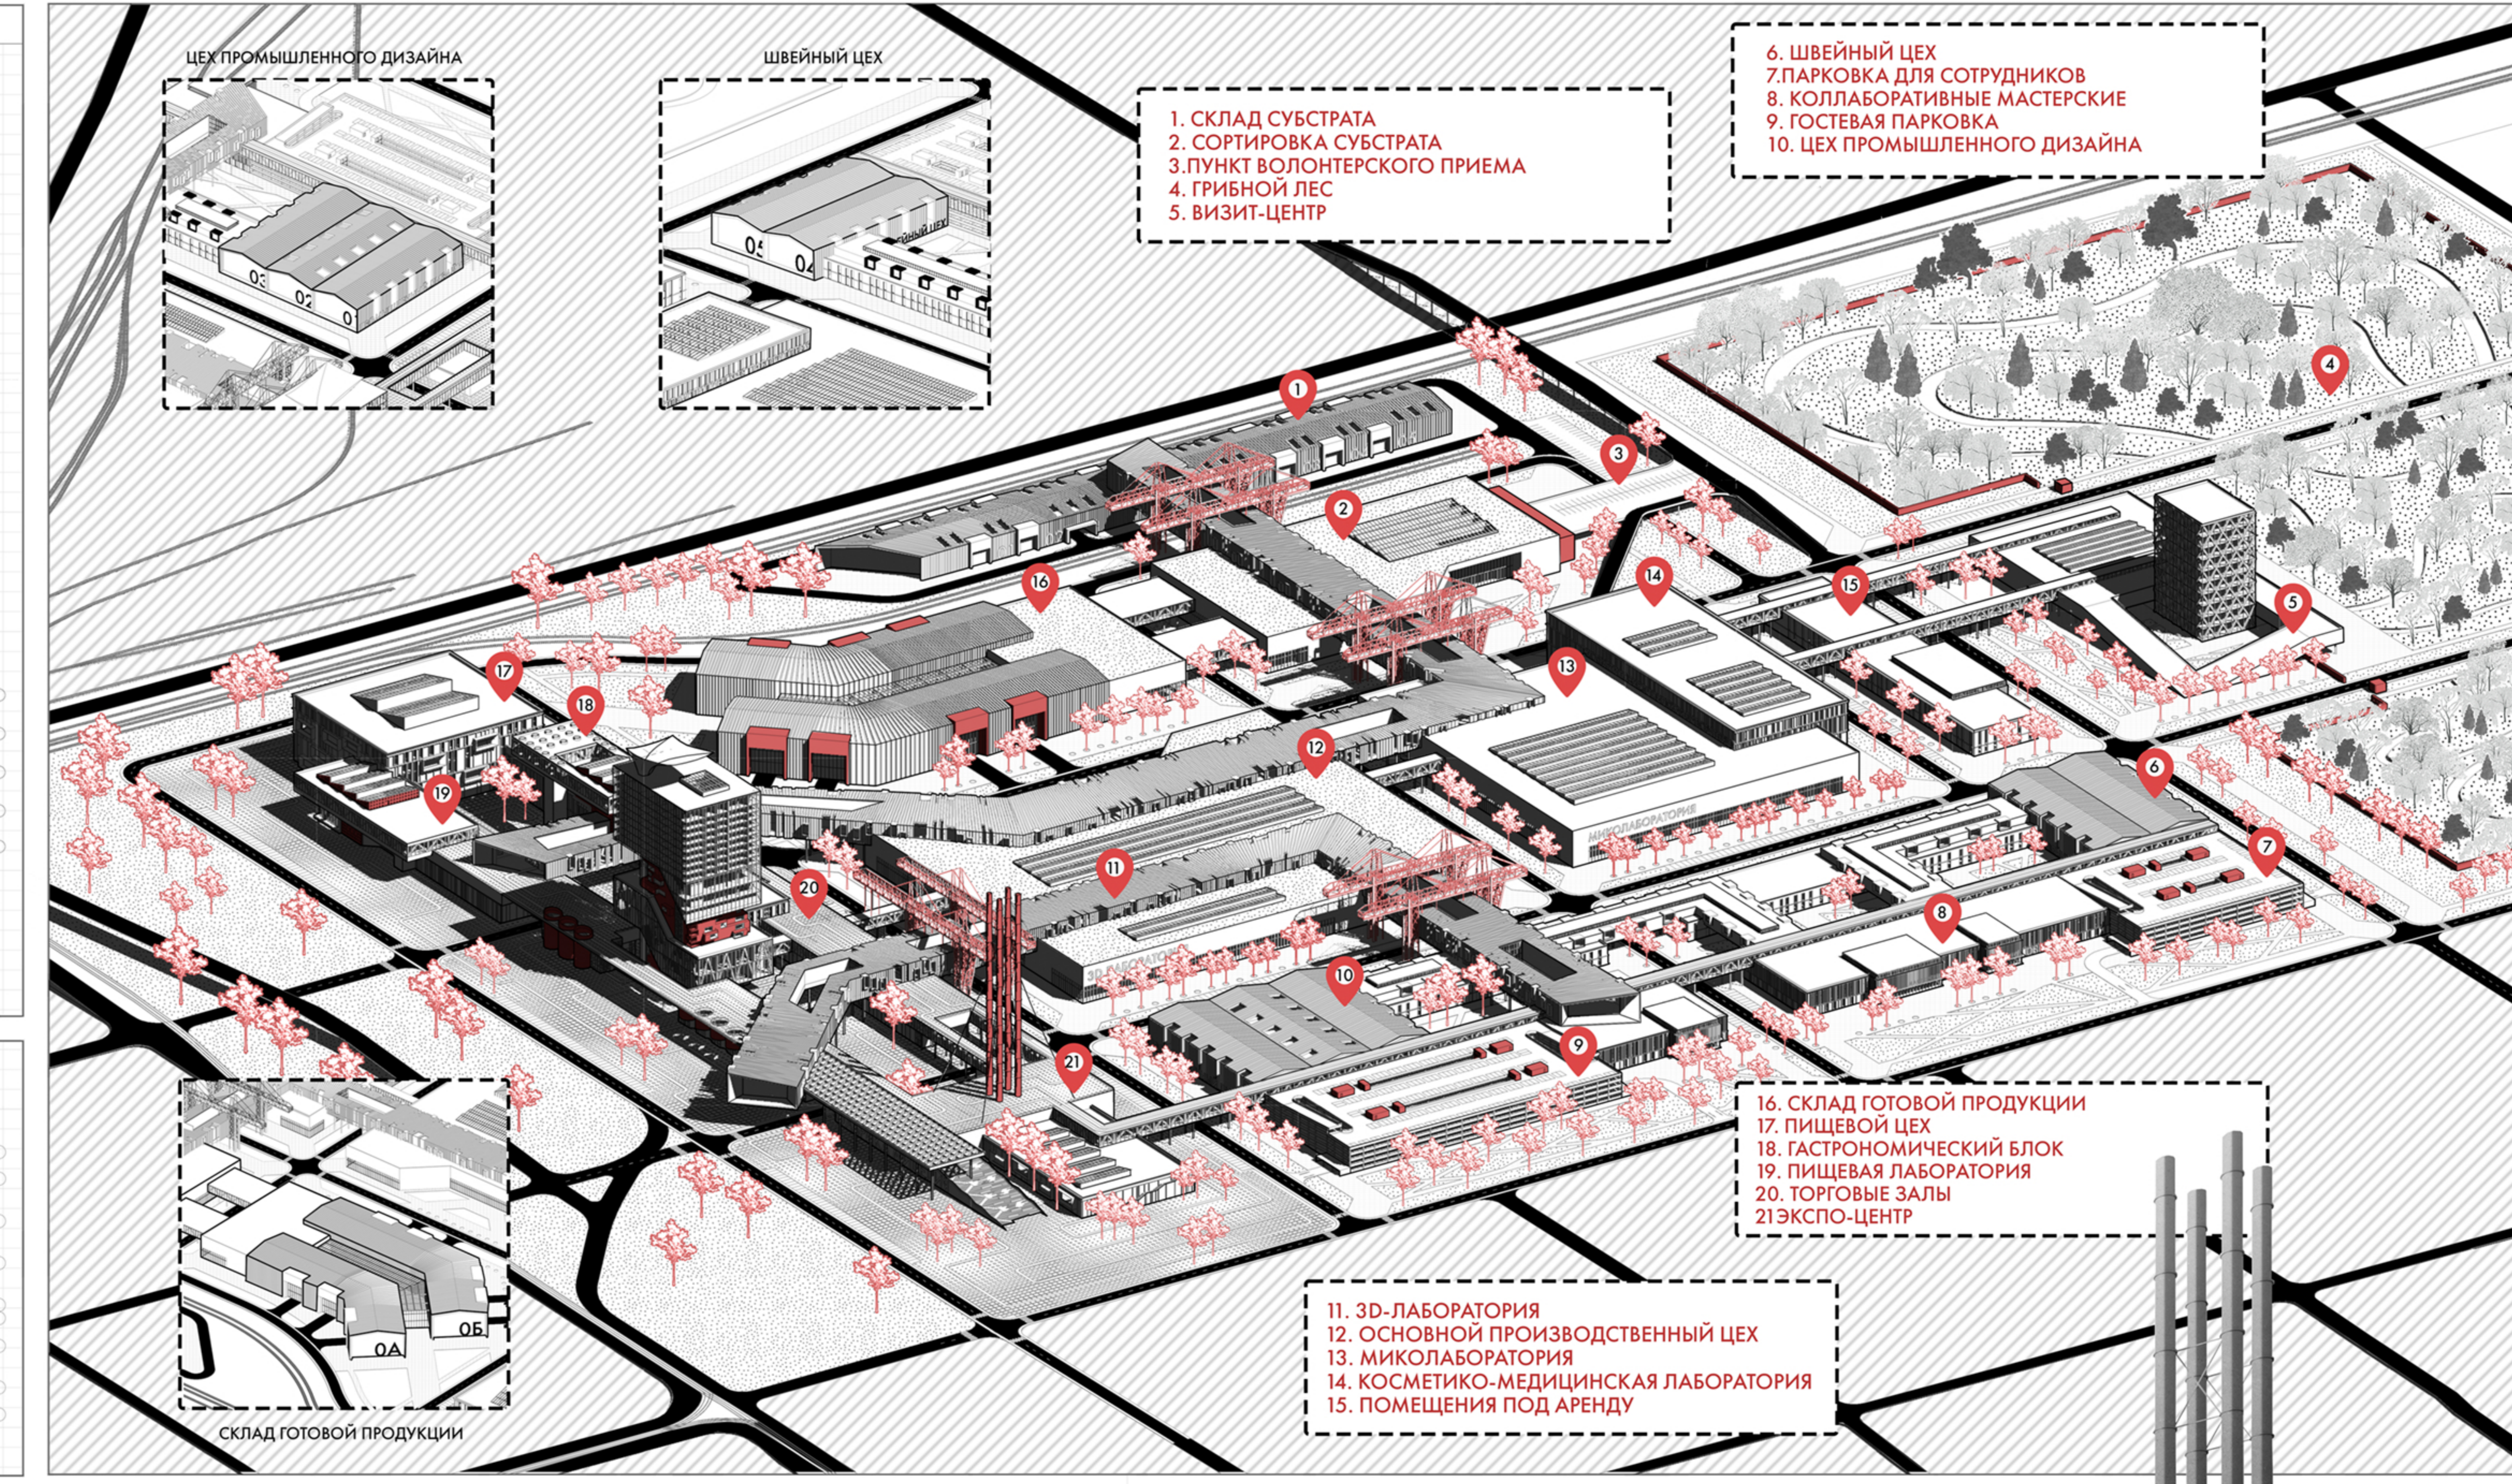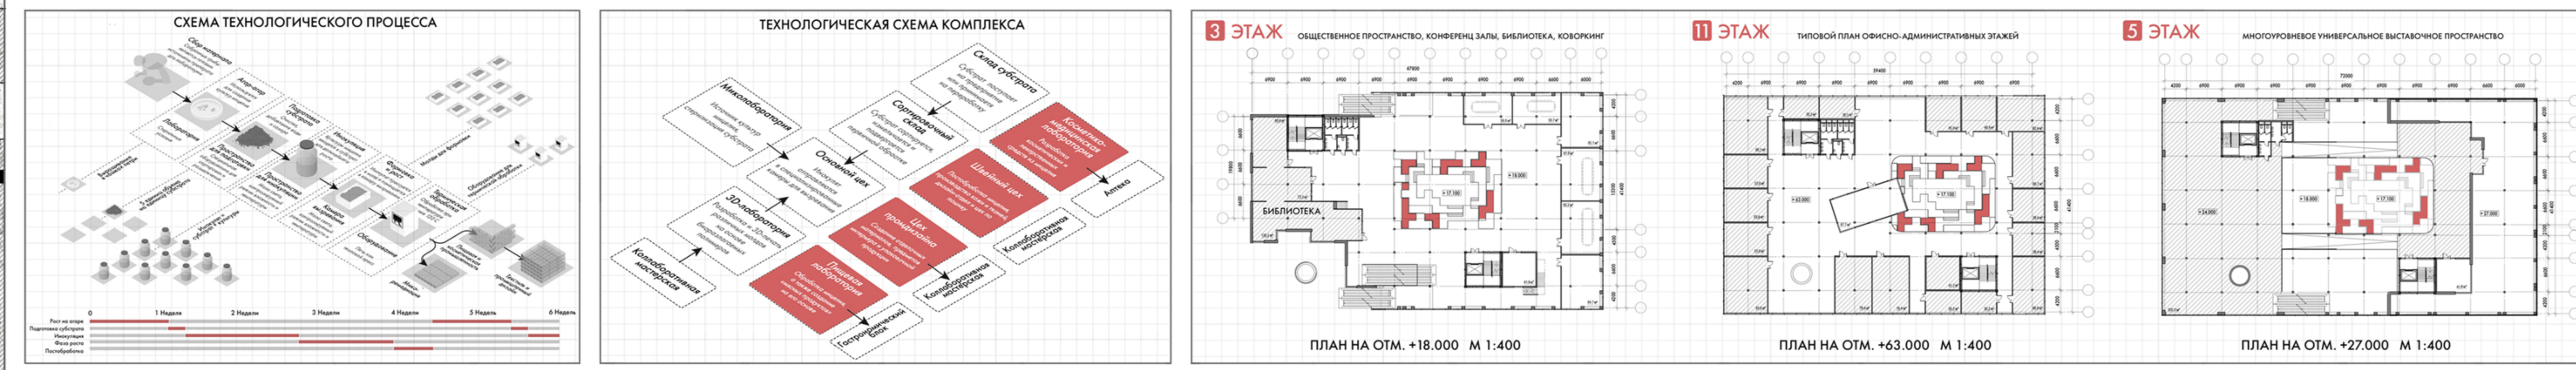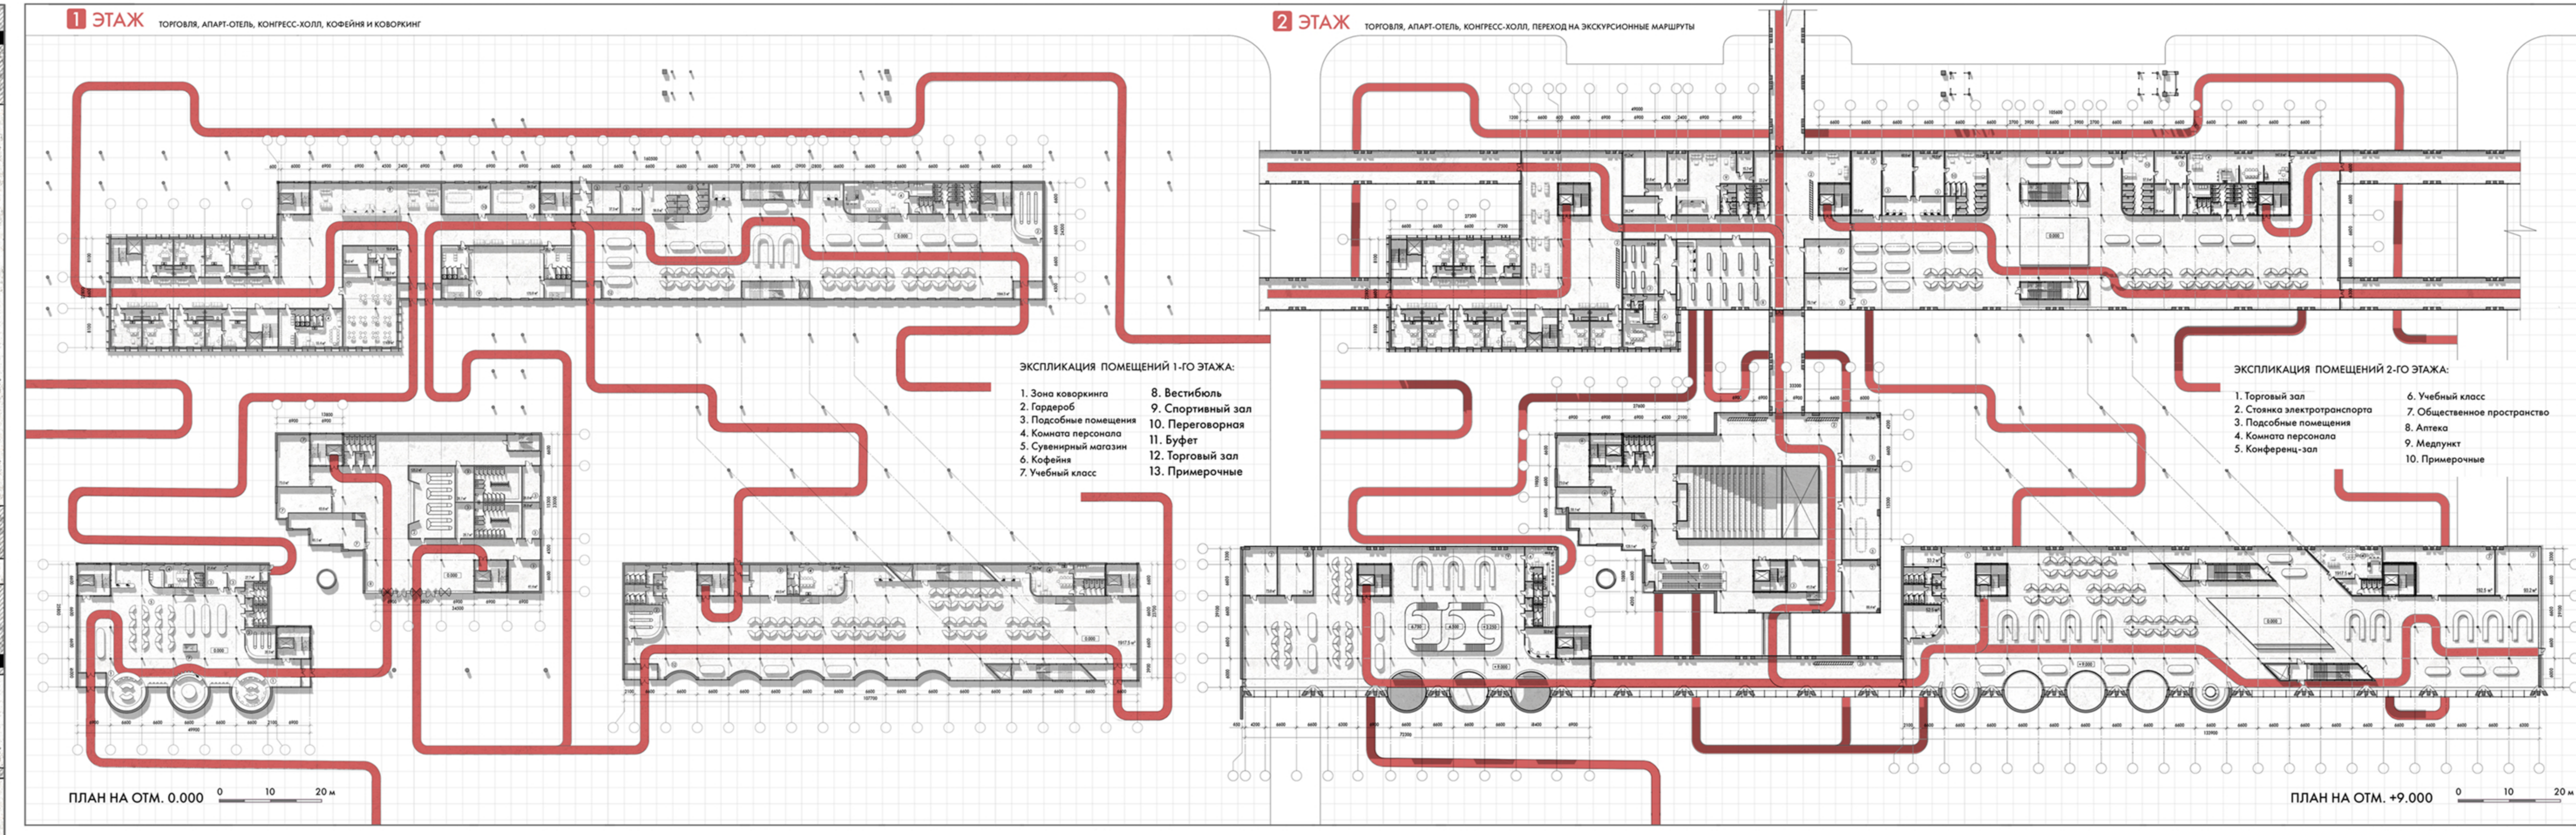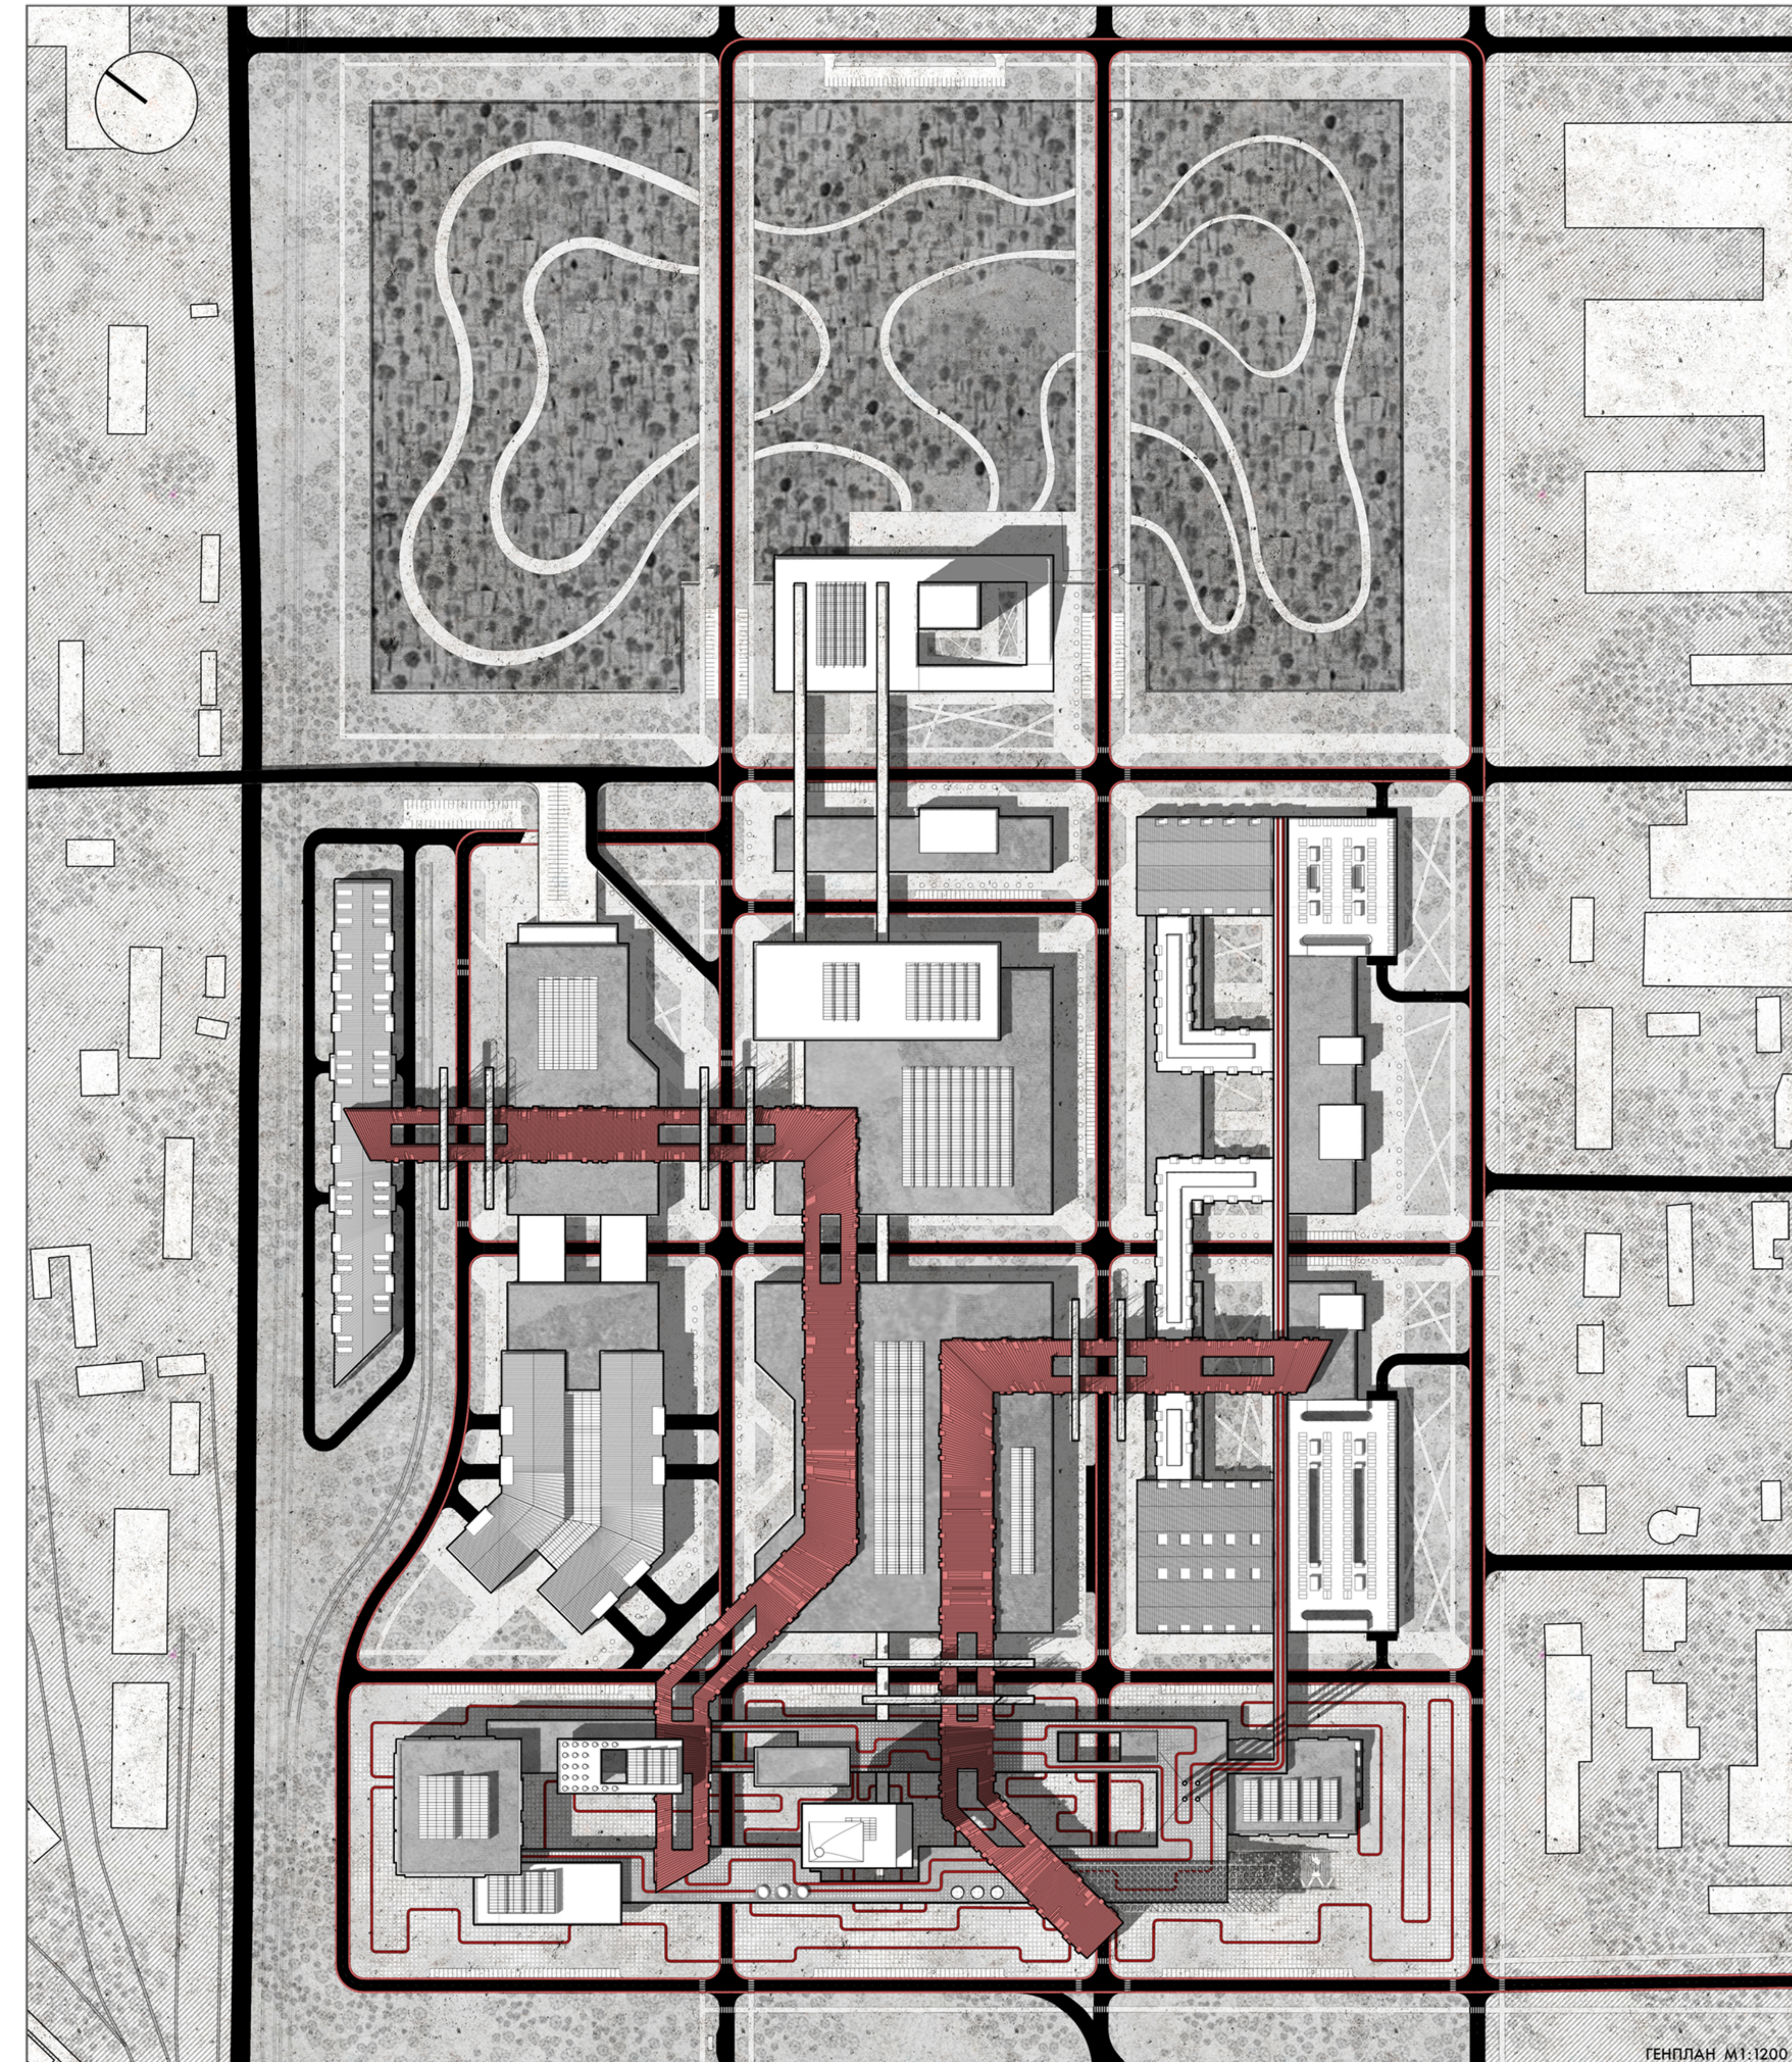

Федеральное государственное автономное образовательное учреждение
высшего образования

«СИБИРСКИЙ ФЕДЕРАЛЬНЫЙ УНИВЕРСИТЕТ»

Институт архитектуры и дизайна

кафедра «Архитектурное проектирование»

УТВЕРЖДАЮ

Заведующий кафедрой

О.Н. Блянкинштейн


(подпись)

« 29 » июня 2023 г.

ВЫПУСКНАЯ КВАЛИФИКАЦИОННАЯ РАБОТА

07.03.01 «Архитектура»


(код и наименование специальности, направления)

Фабрика мицелия с научно-креативным кластером в Красноярске

(тема)


Пояснительная записка

Руководитель

 28.06.23 профессор
(подпись, дата) (должность, ученая степень)

Н.В. ПЕТРОВА
(инициалы, фамилия)

Выпускник

 28.06.23
(подпись, дата) (инициалы, фамилия)

Н.Д. ЛЬВОВА
(инициалы, фамилия)

Красноярск 2023