

Министерство науки и высшего образования РФ
Федеральное государственное автономное
образовательное учреждение высшего образования
«СИБИРСКИЙ ФЕДЕРАЛЬНЫЙ УНИВЕРСИТЕТ»
Институт архитектуры и дизайна
кафедра «Архитектурное проектирование»

УТВЕРЖДАЮ
Заведующий кафедрой
_____ О.Н. Блянкинштейн
(подпись)
« ____ » _____ 2023 г.

ДИПЛОМНЫЙ ПРОЕКТ
07.03.01.30 «Архитектура»
(код и наименование специальности, направления)





Музейный комплекс современного искусства на территории ЭВРЗ в Красноярске
(тема)

Пояснительная записка






Руководитель _____ **доцент** _____ **О.М. Успенская**
(подпись, дата) (должность, ученая степень) (инициалы, фамилия)

Выпускник _____ **А.К. Терехова**
(подпись, дата) (инициалы, фамилия)

Красноярск 2023

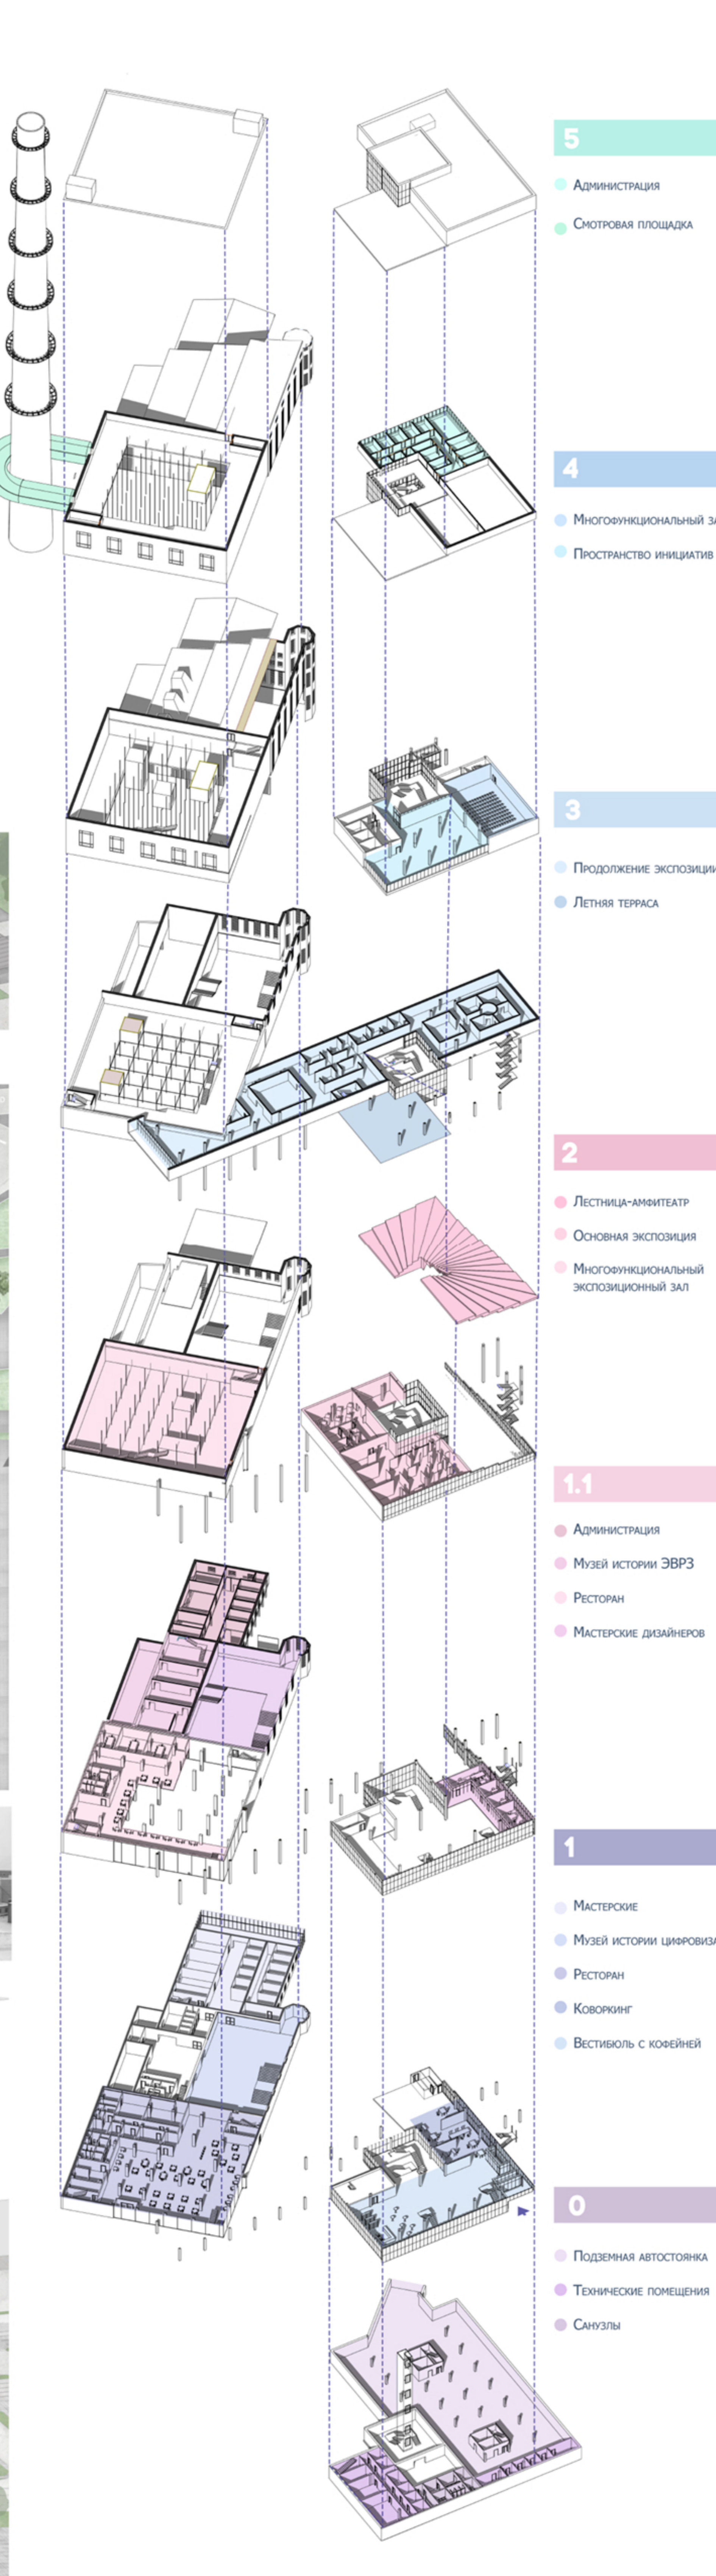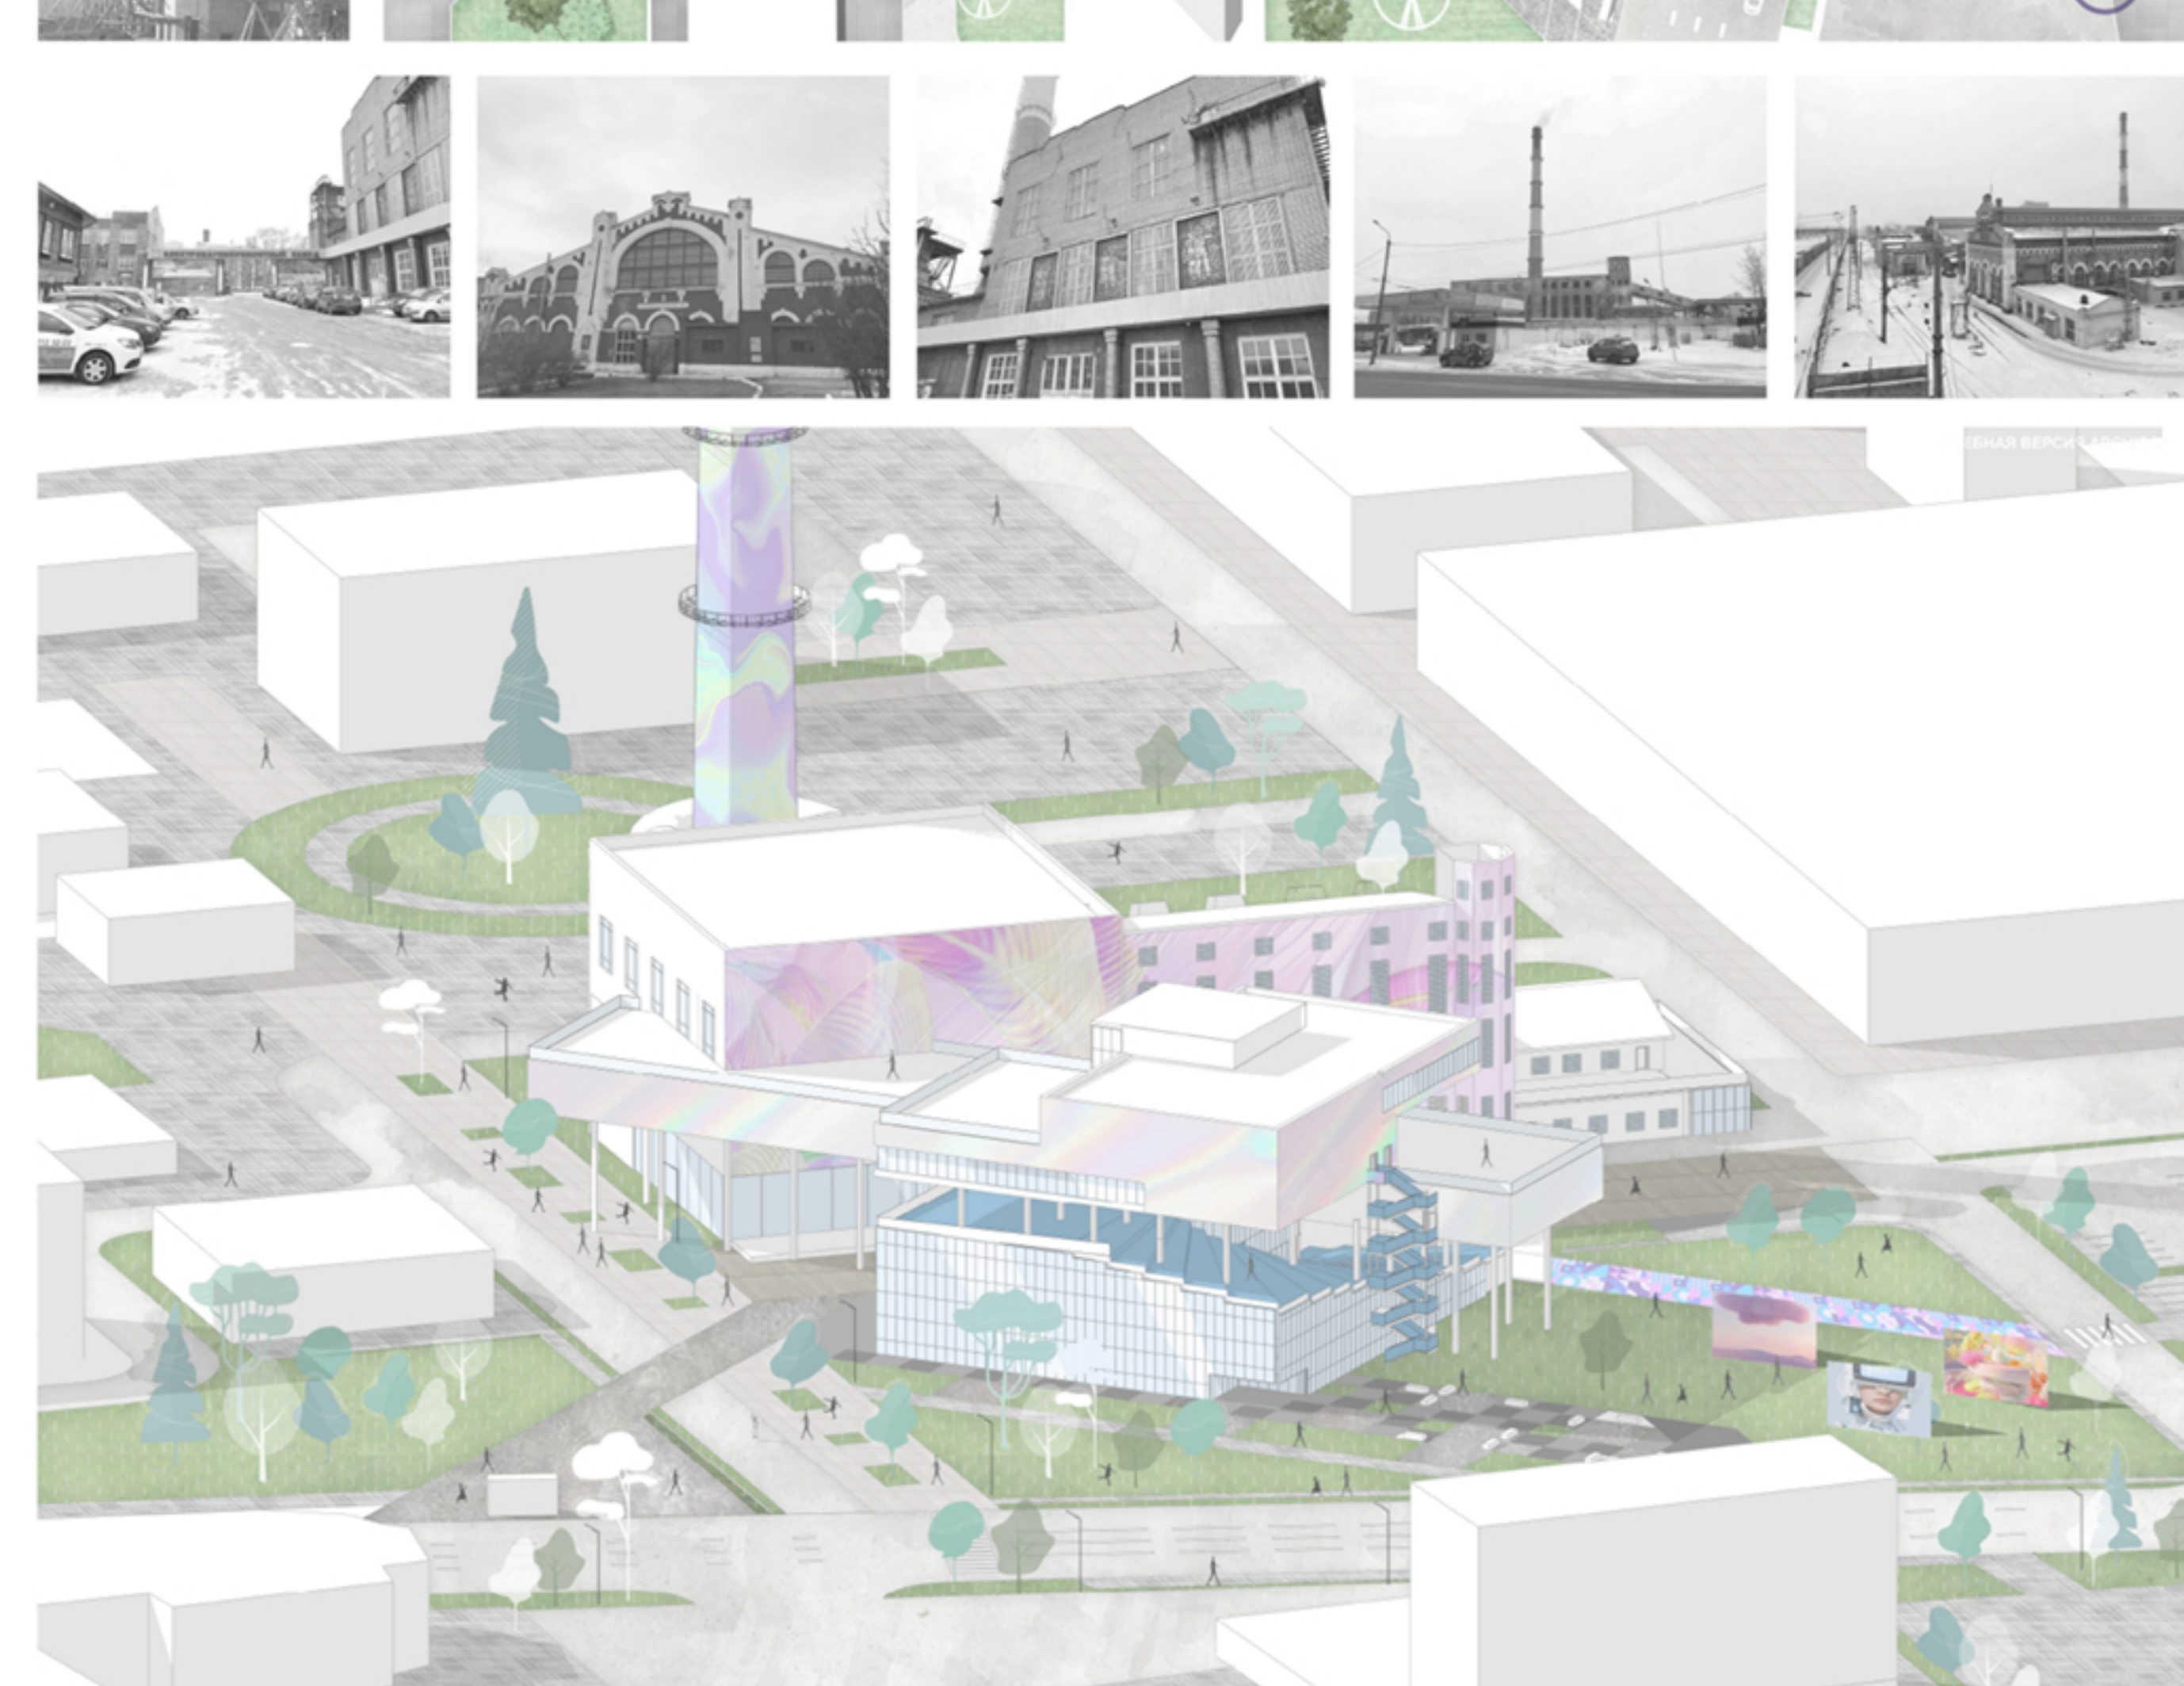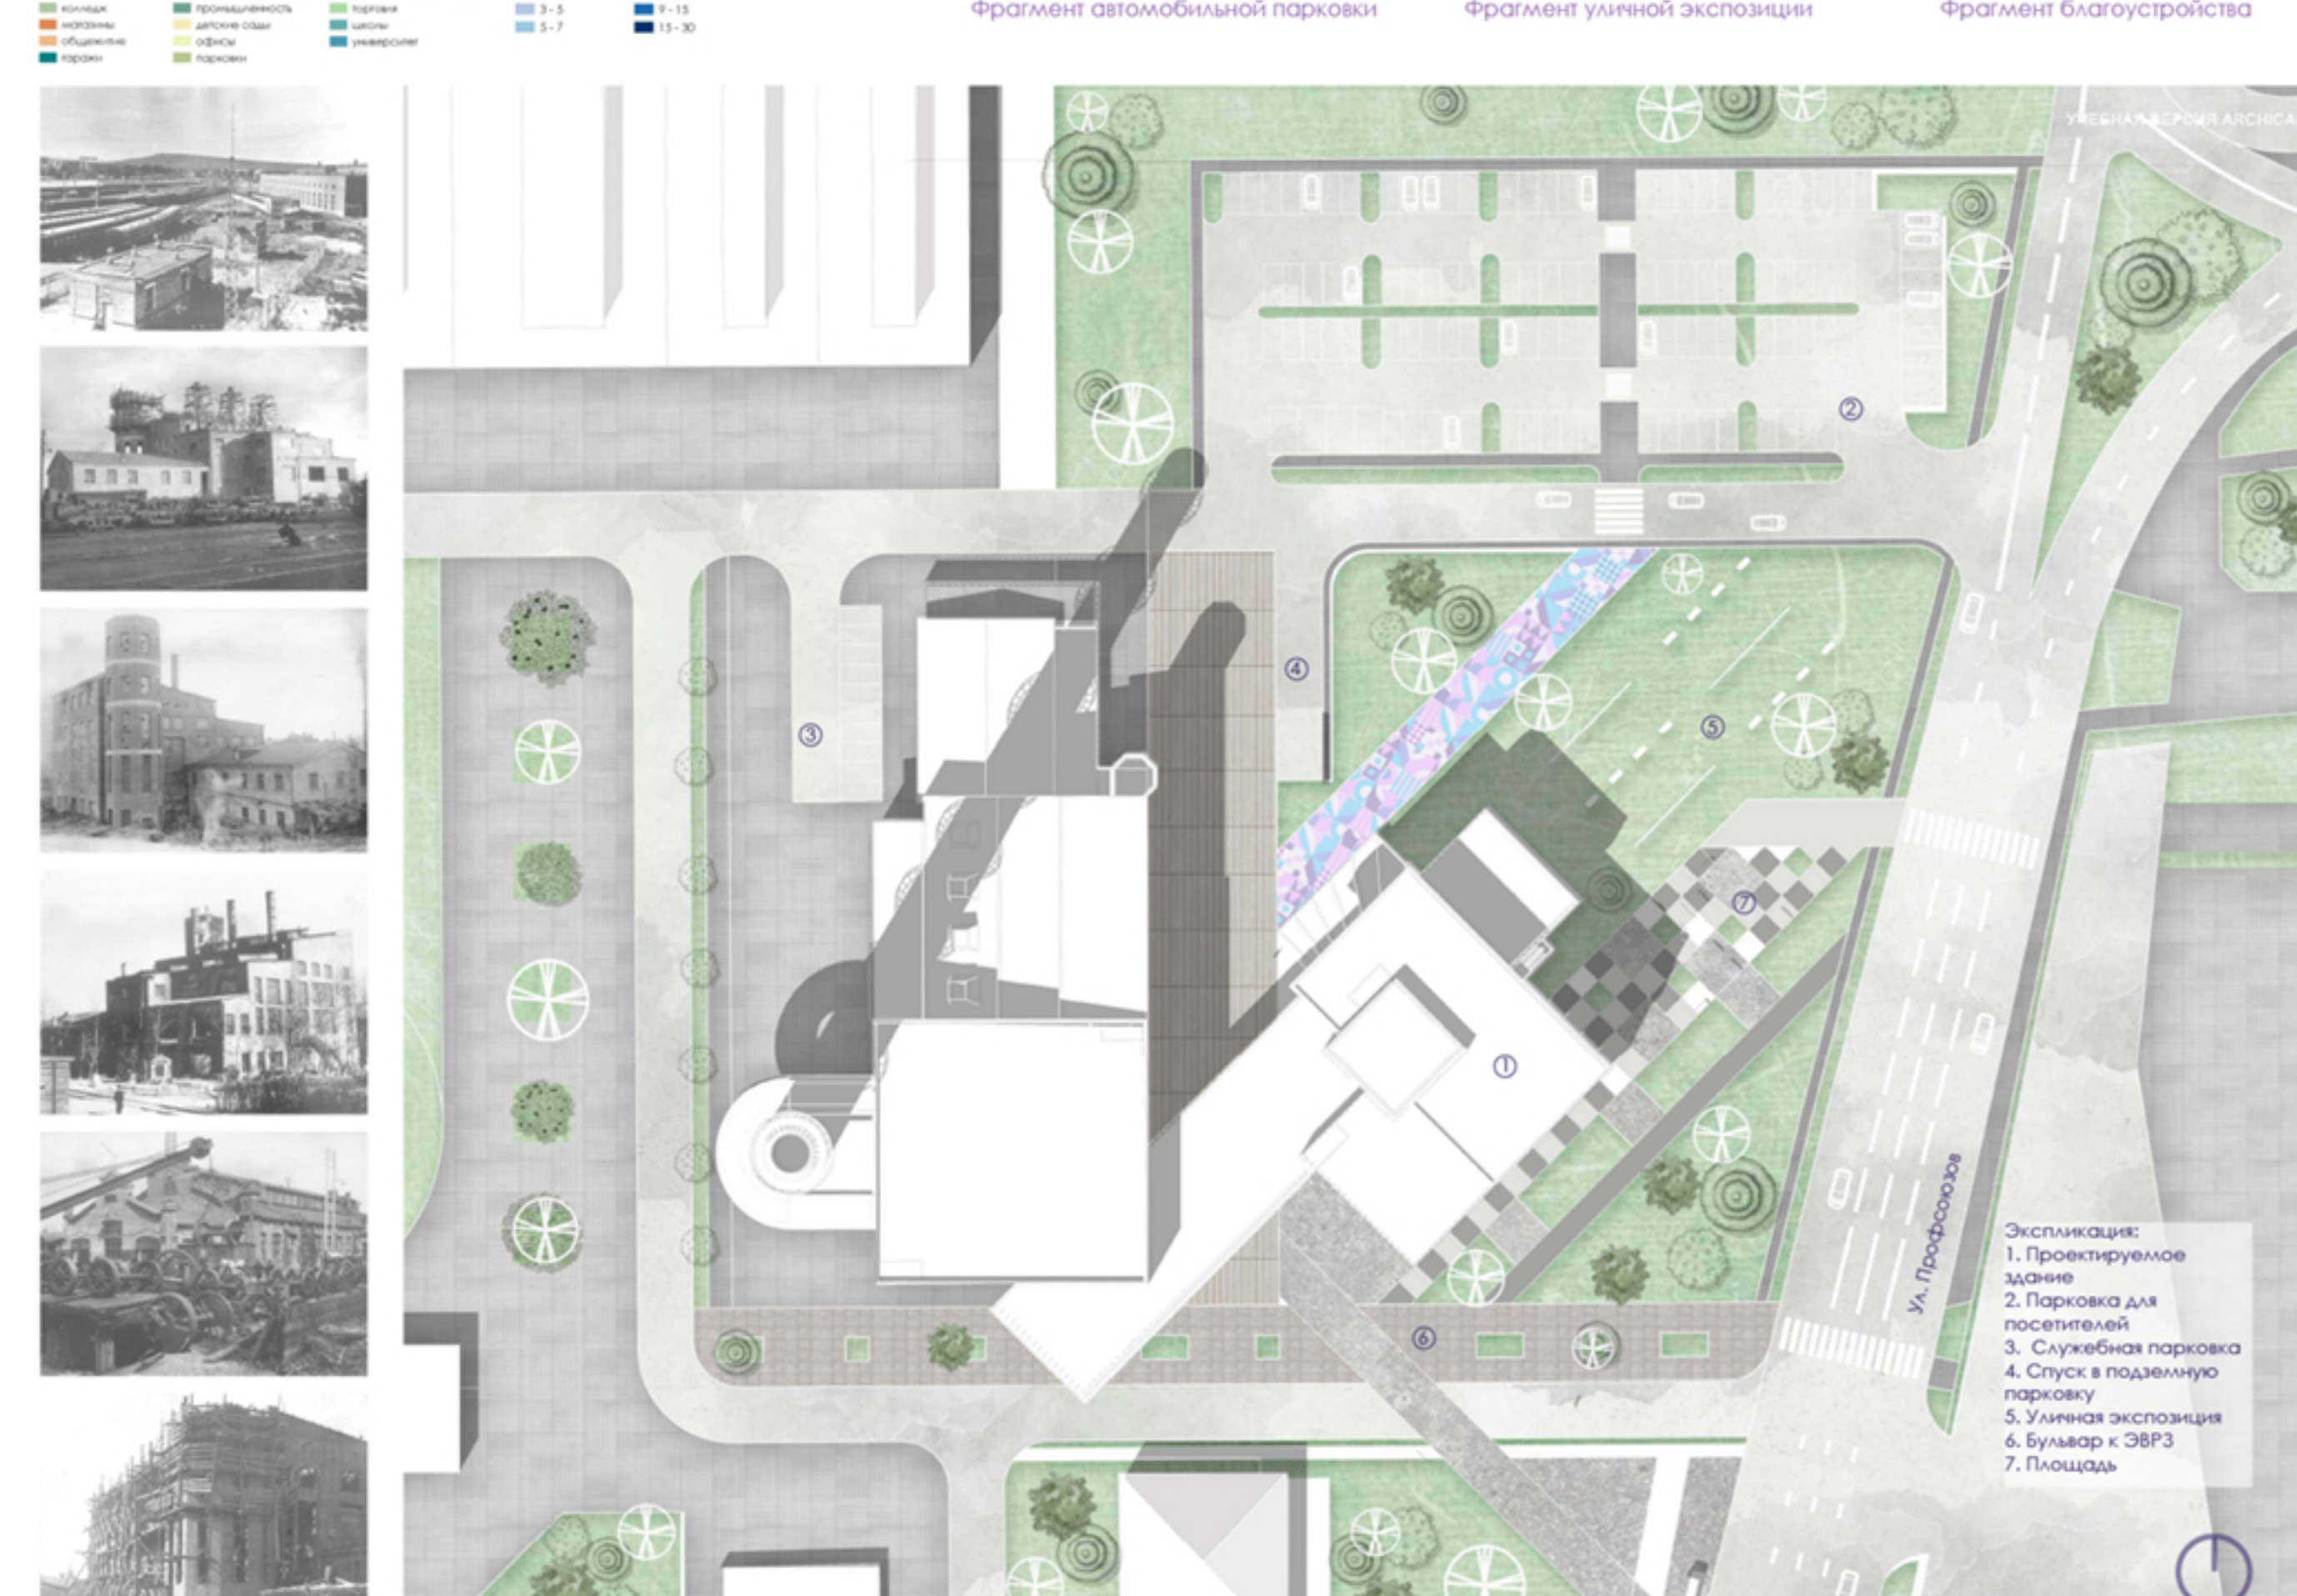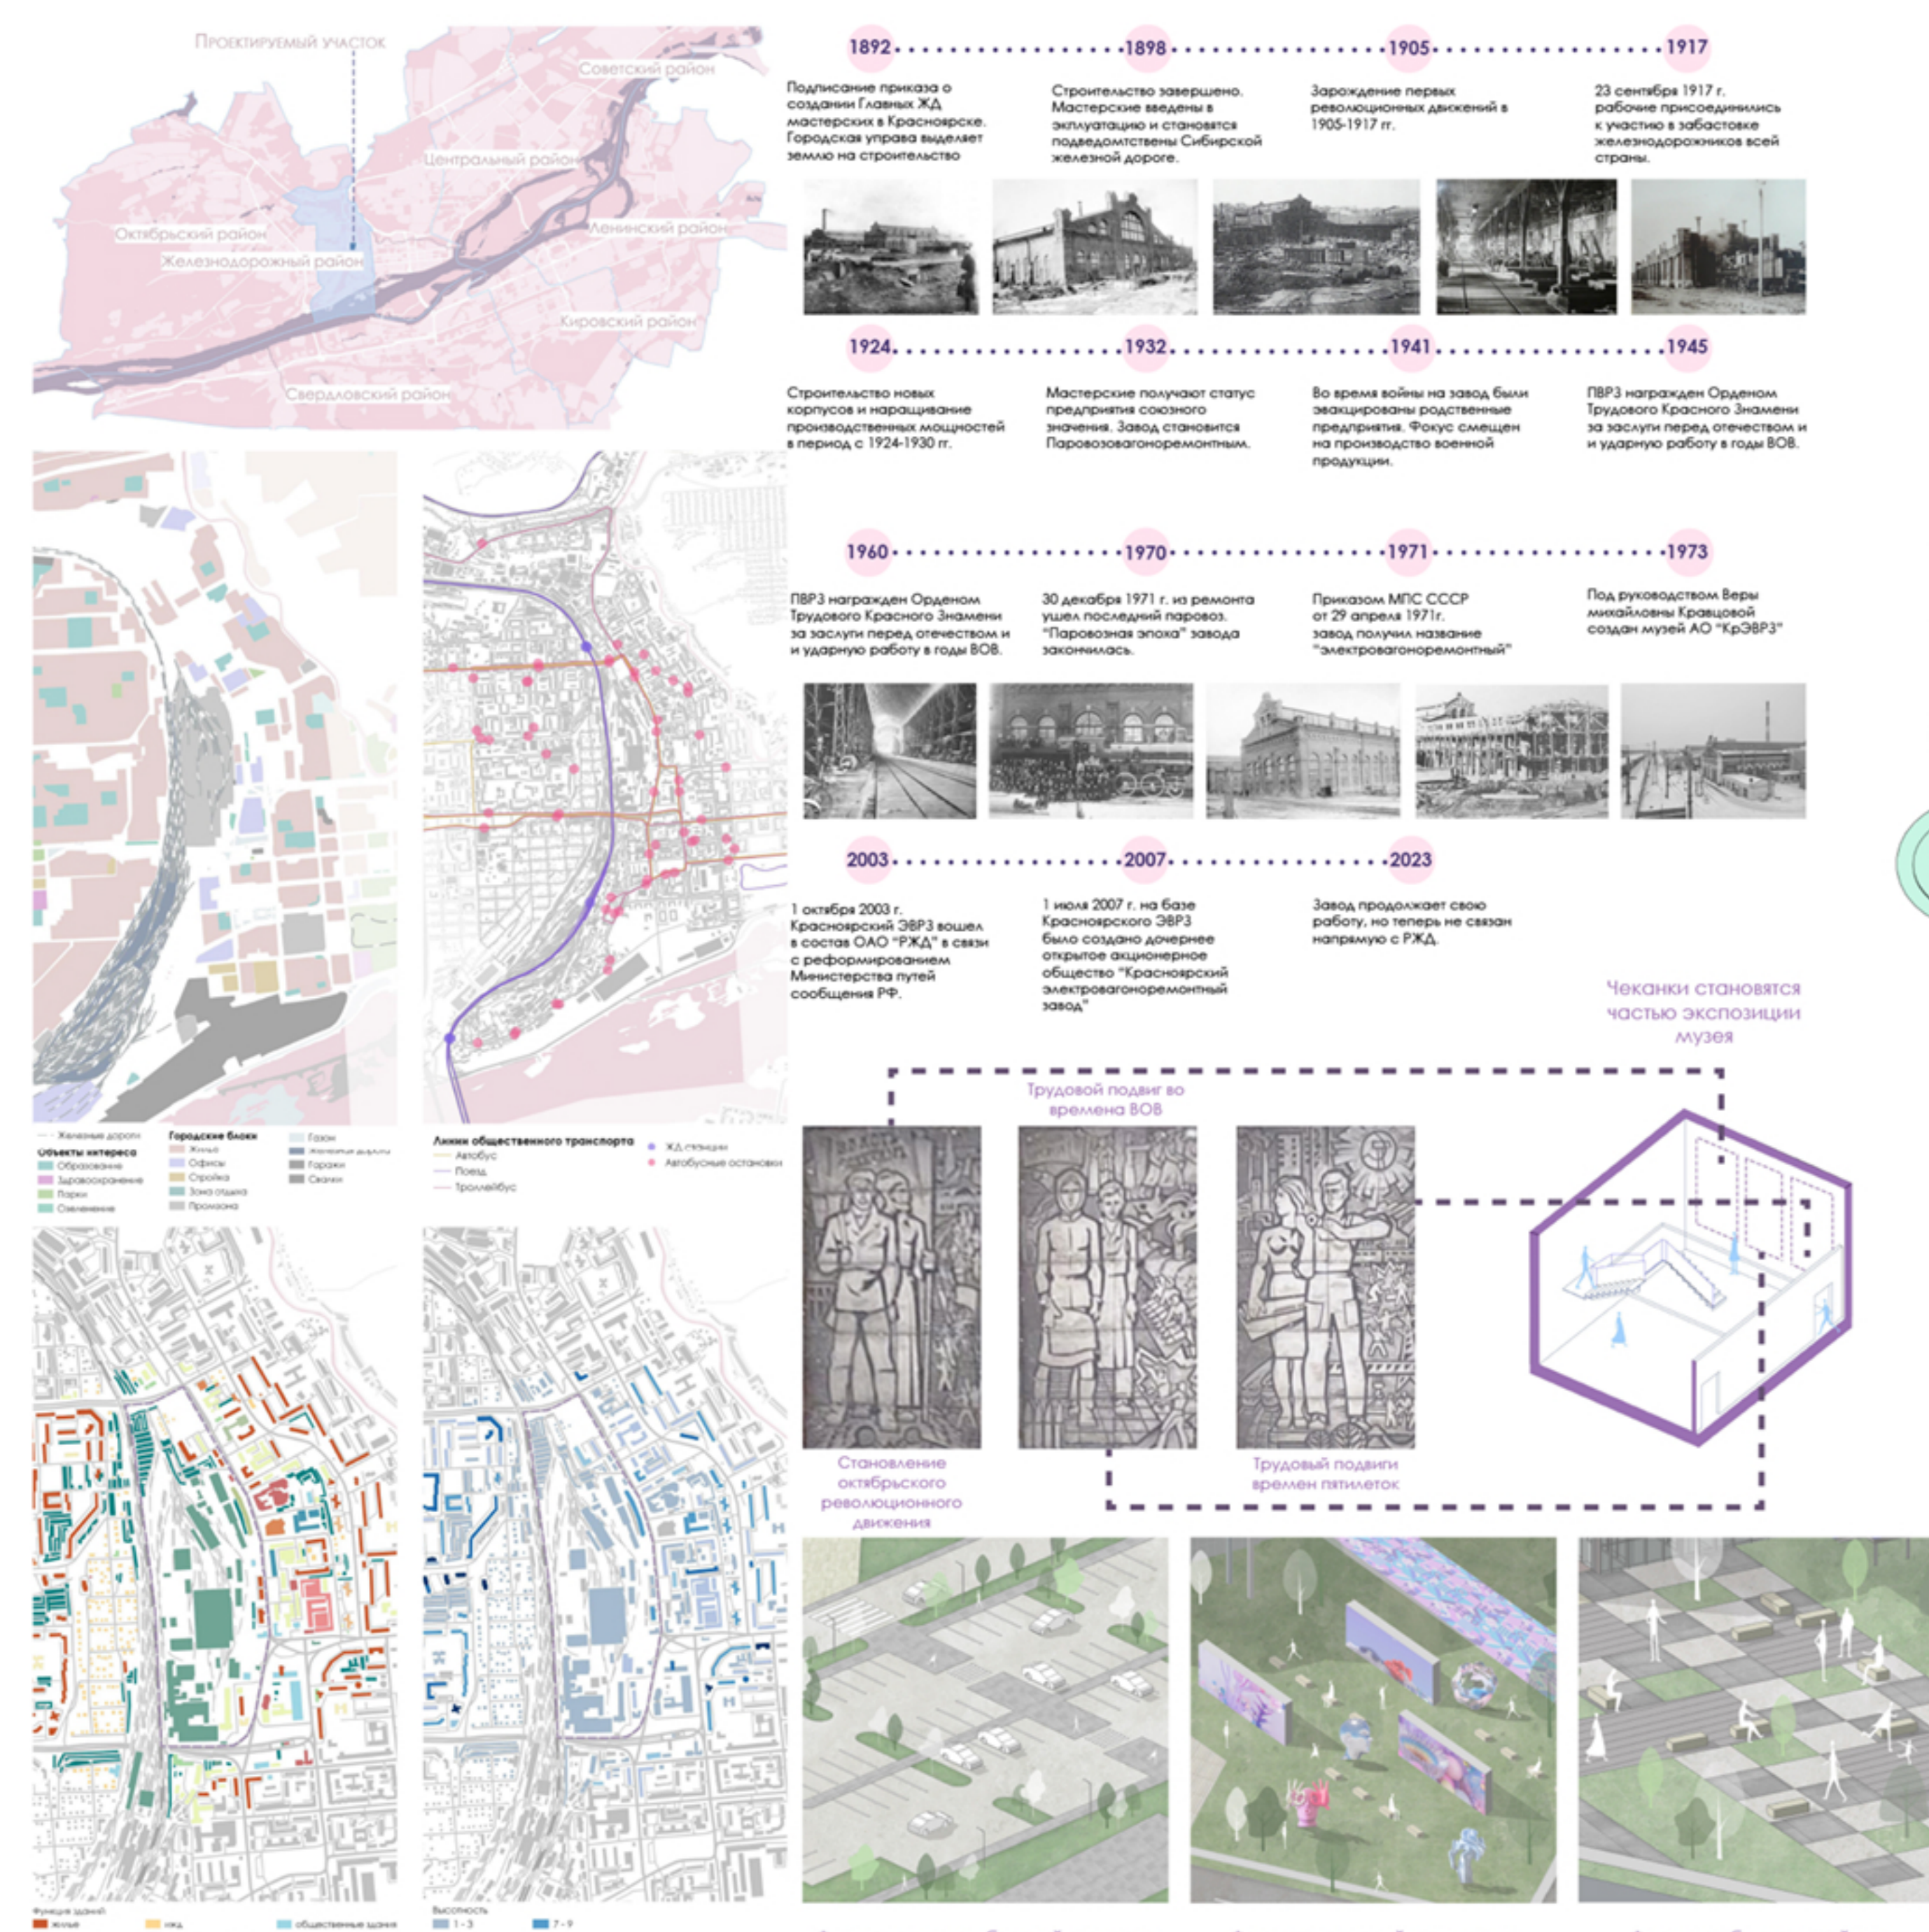

МУЗЕЙНЫЙ КОМПЛЕКС СОВРЕМЕННОГО ИСКУССТВА НА ТЕРРИТОРИИ ЭВРЗ В КРАСНОЯРСКЕ

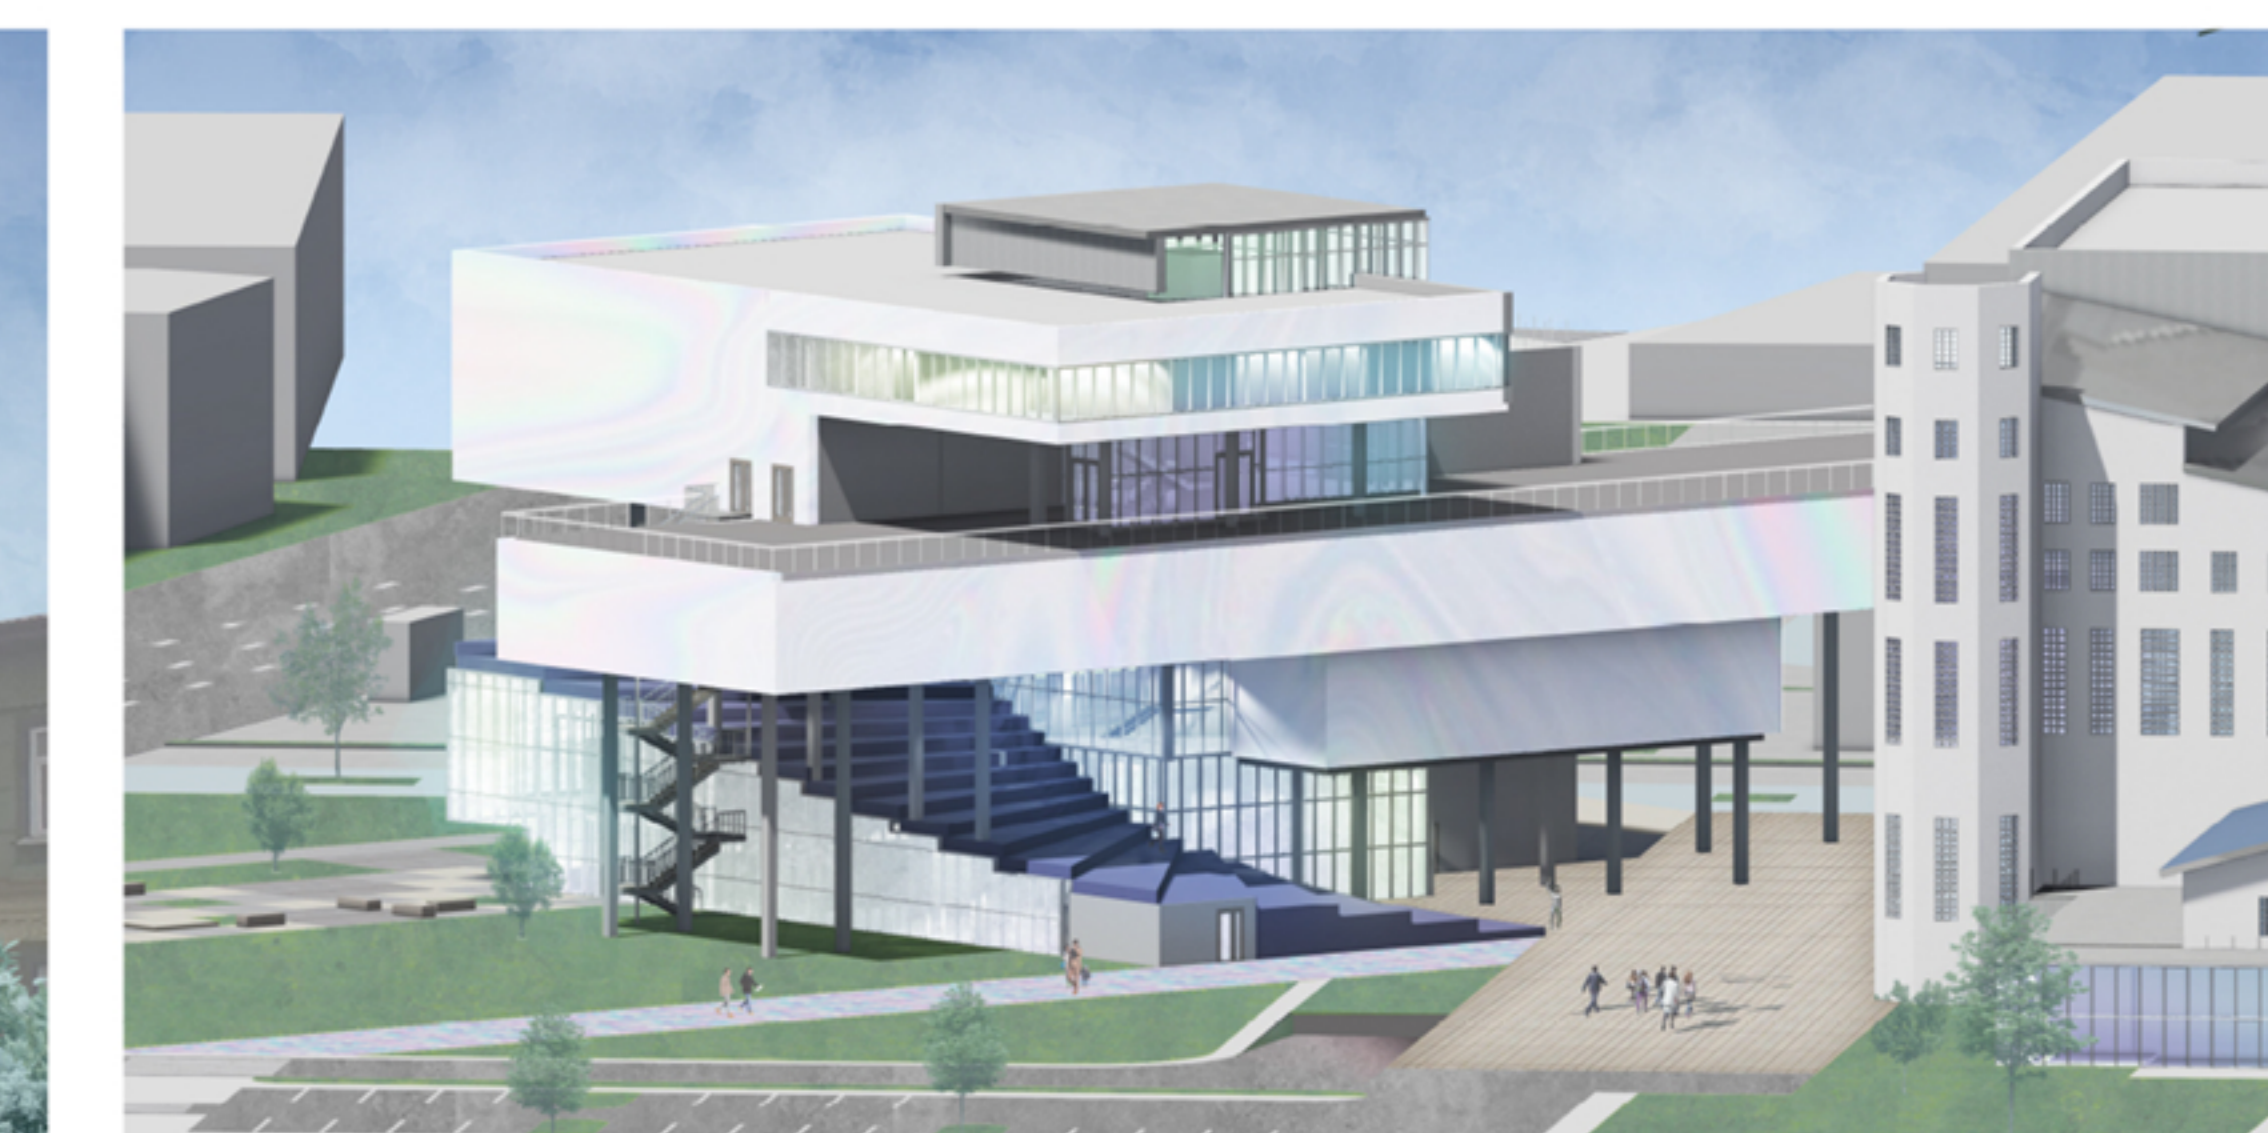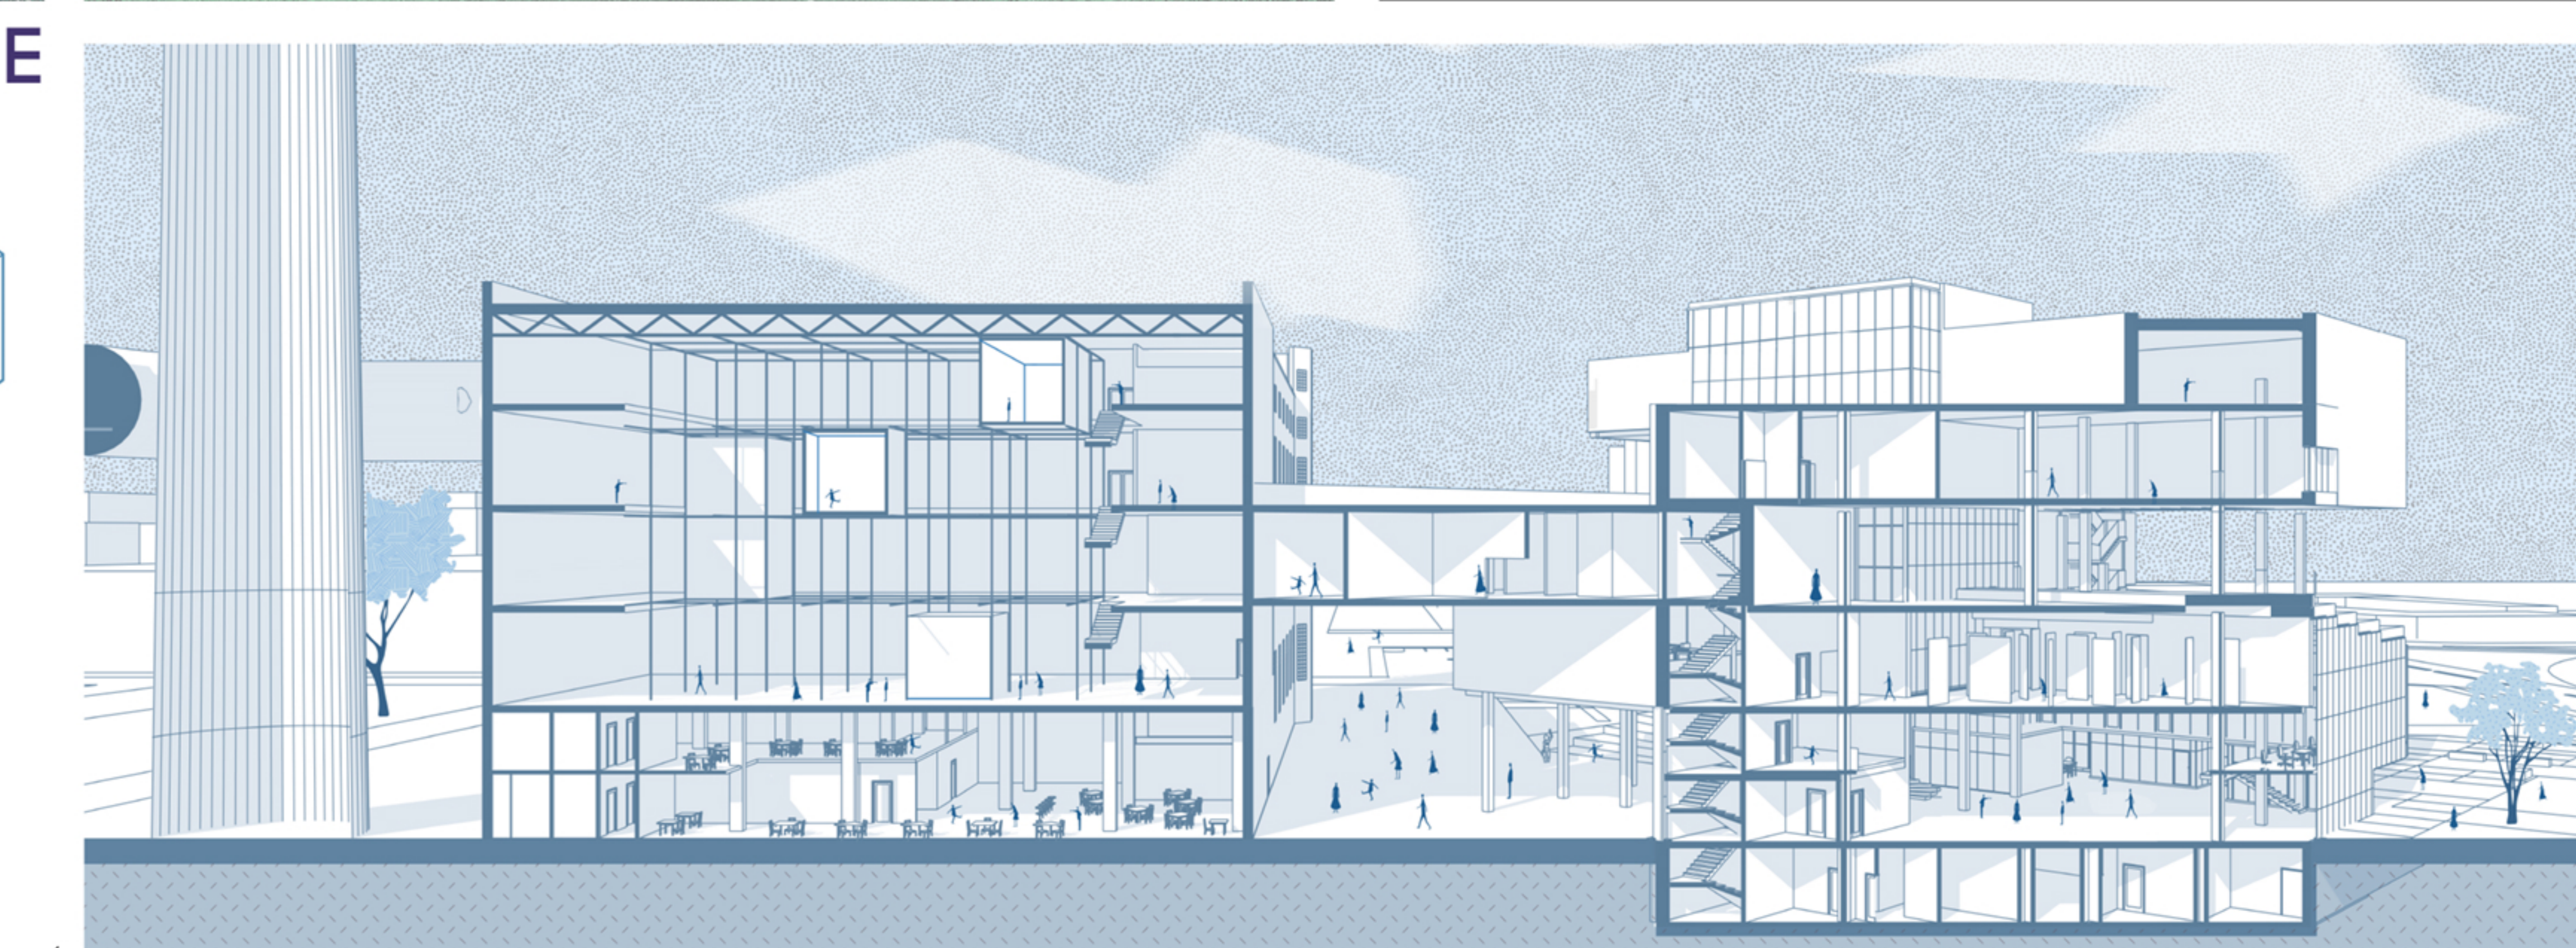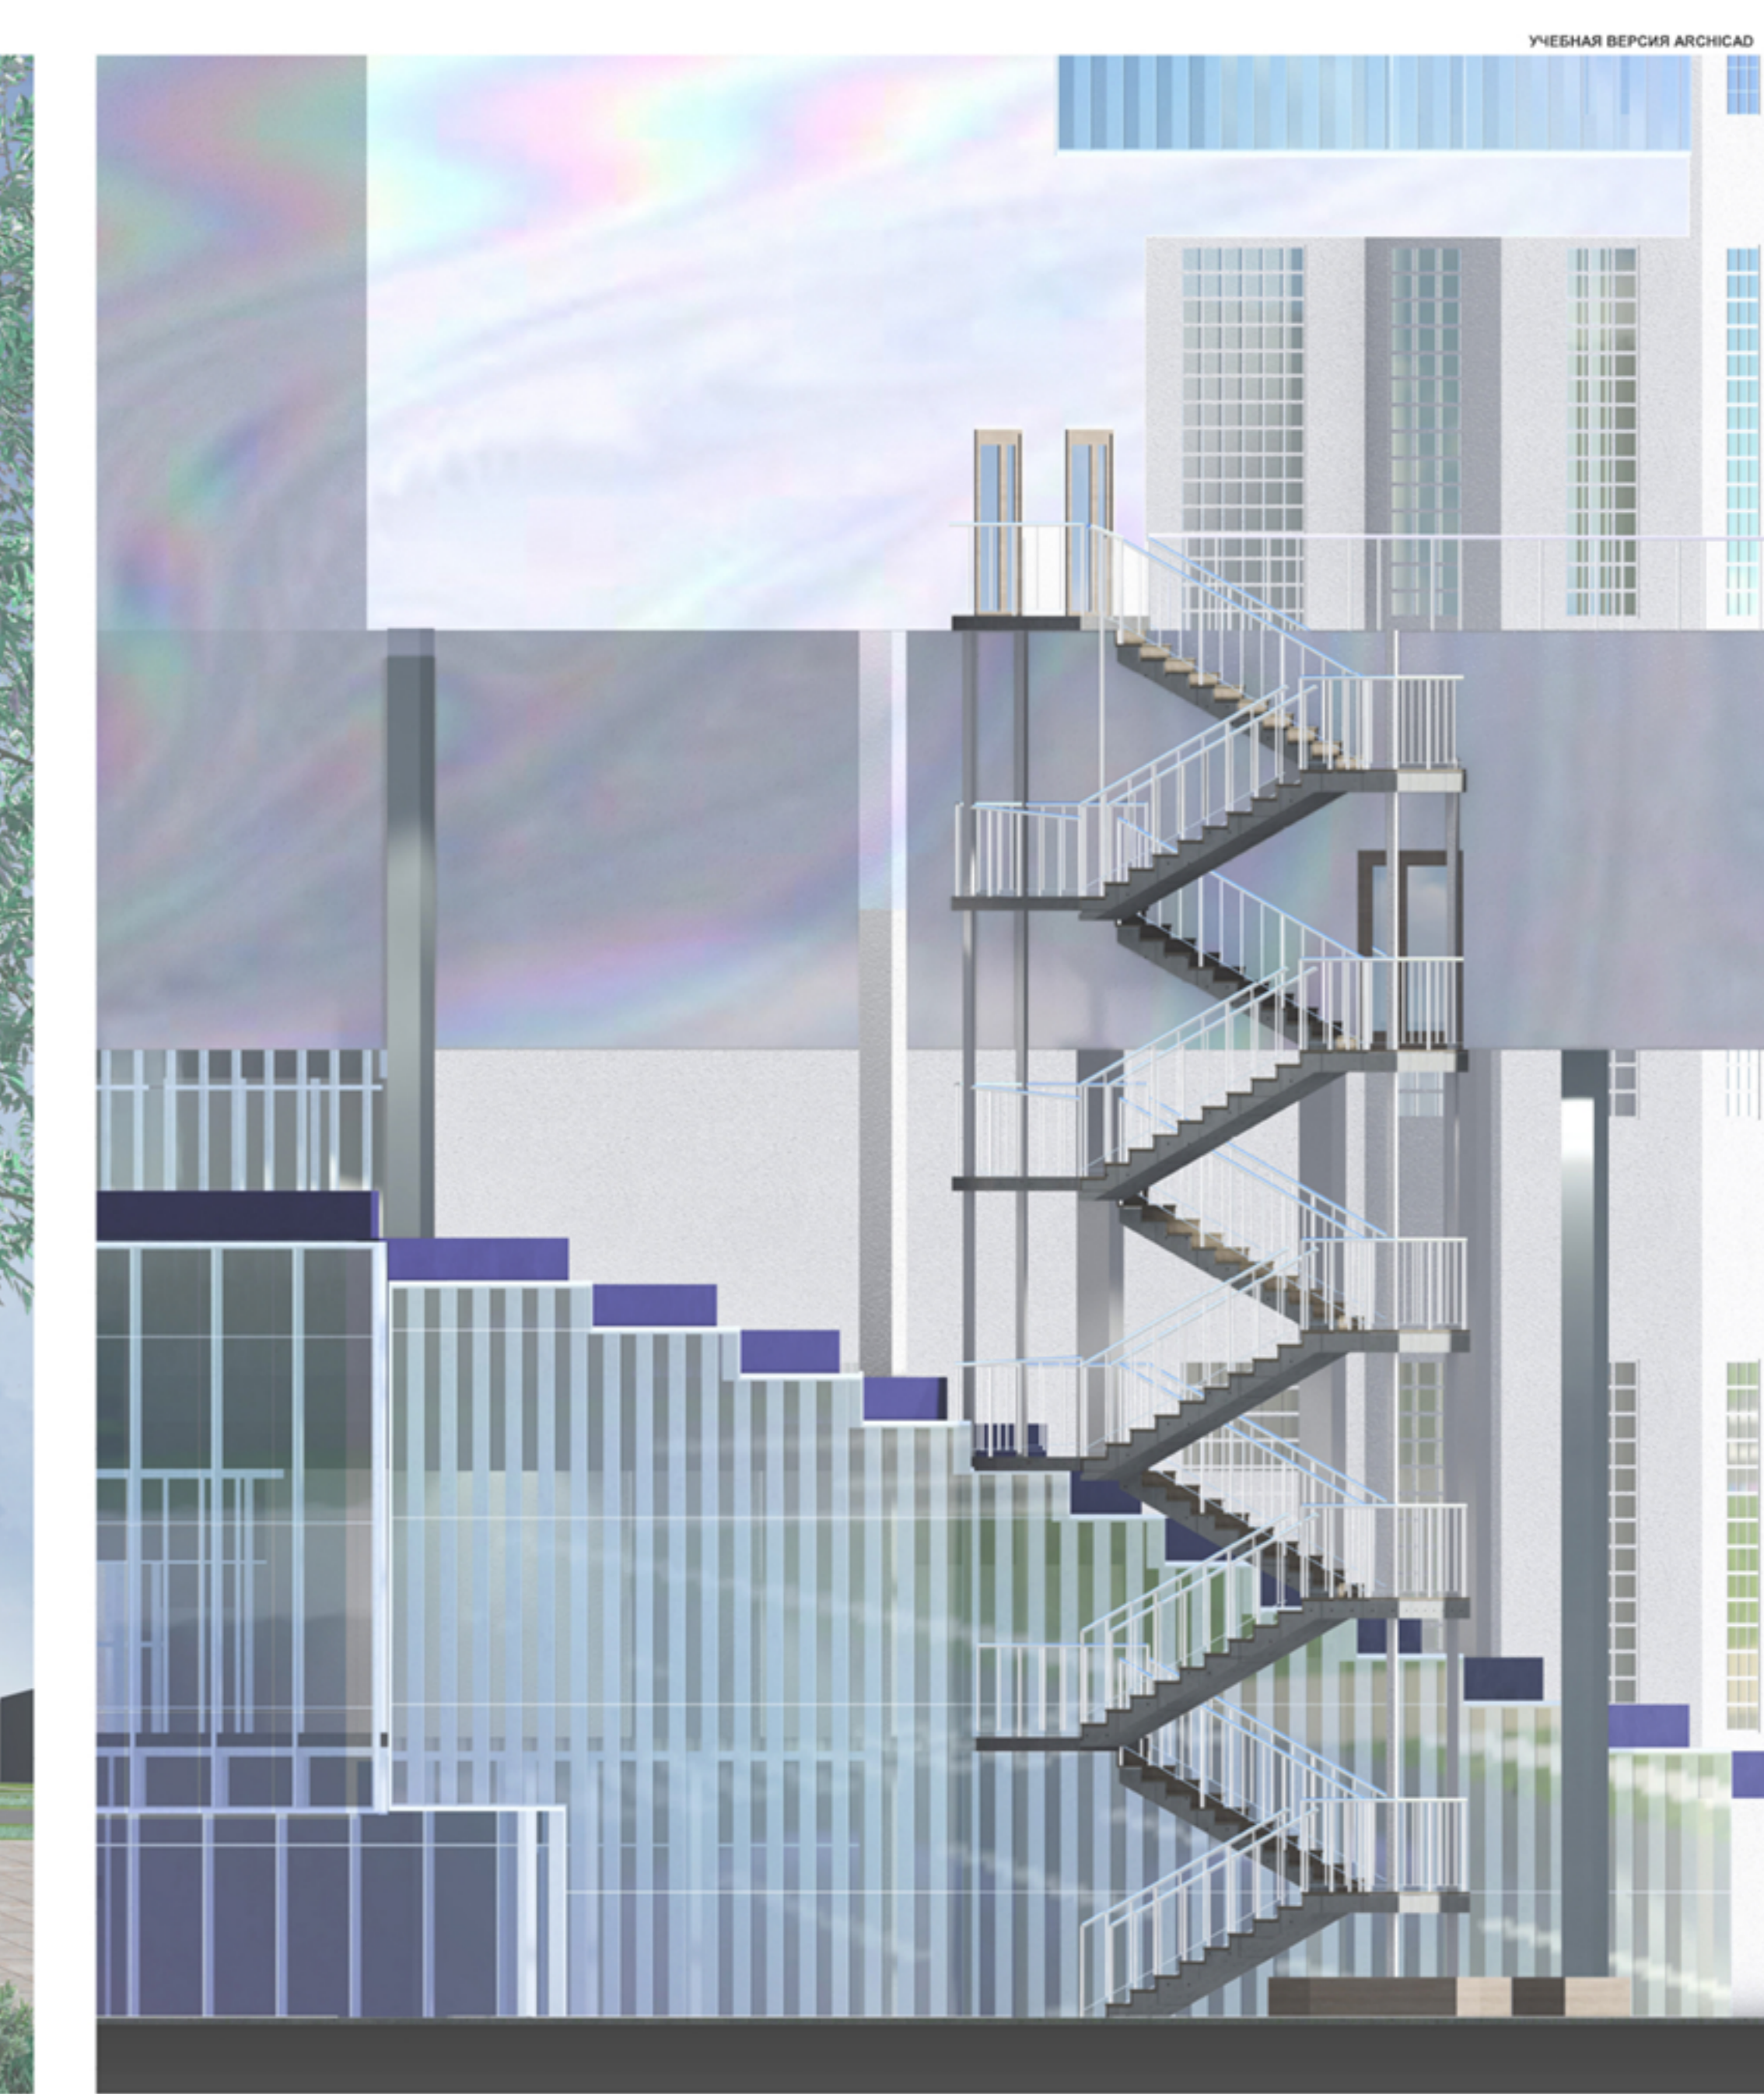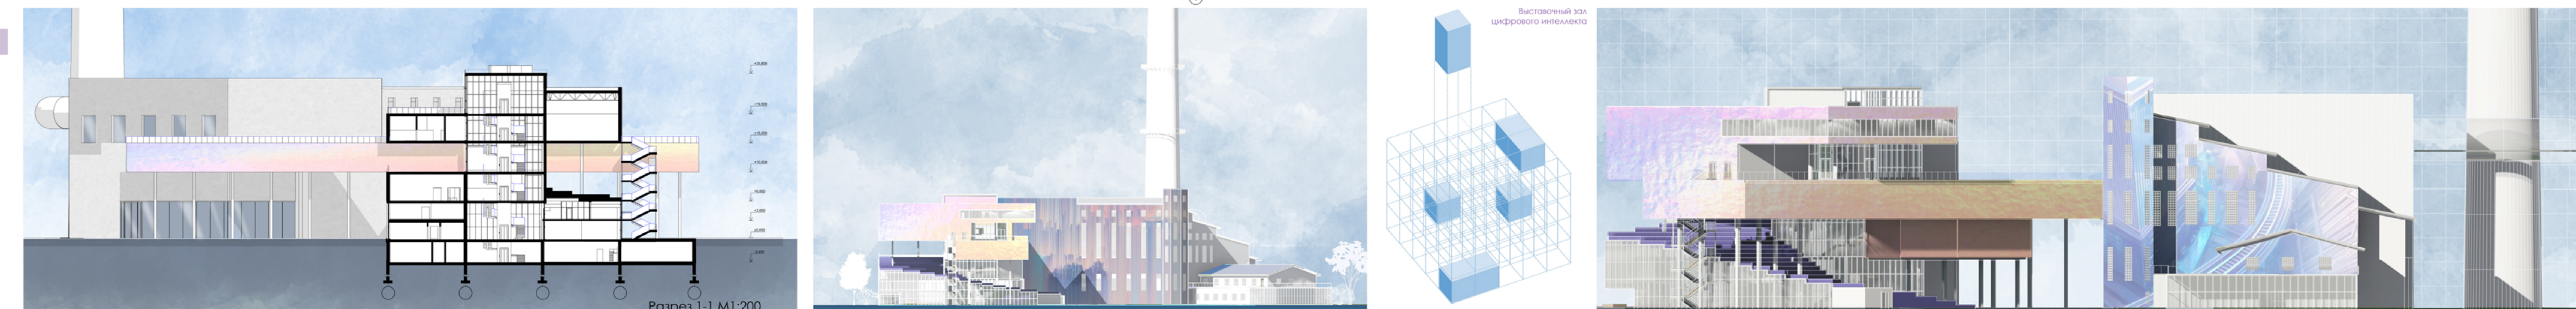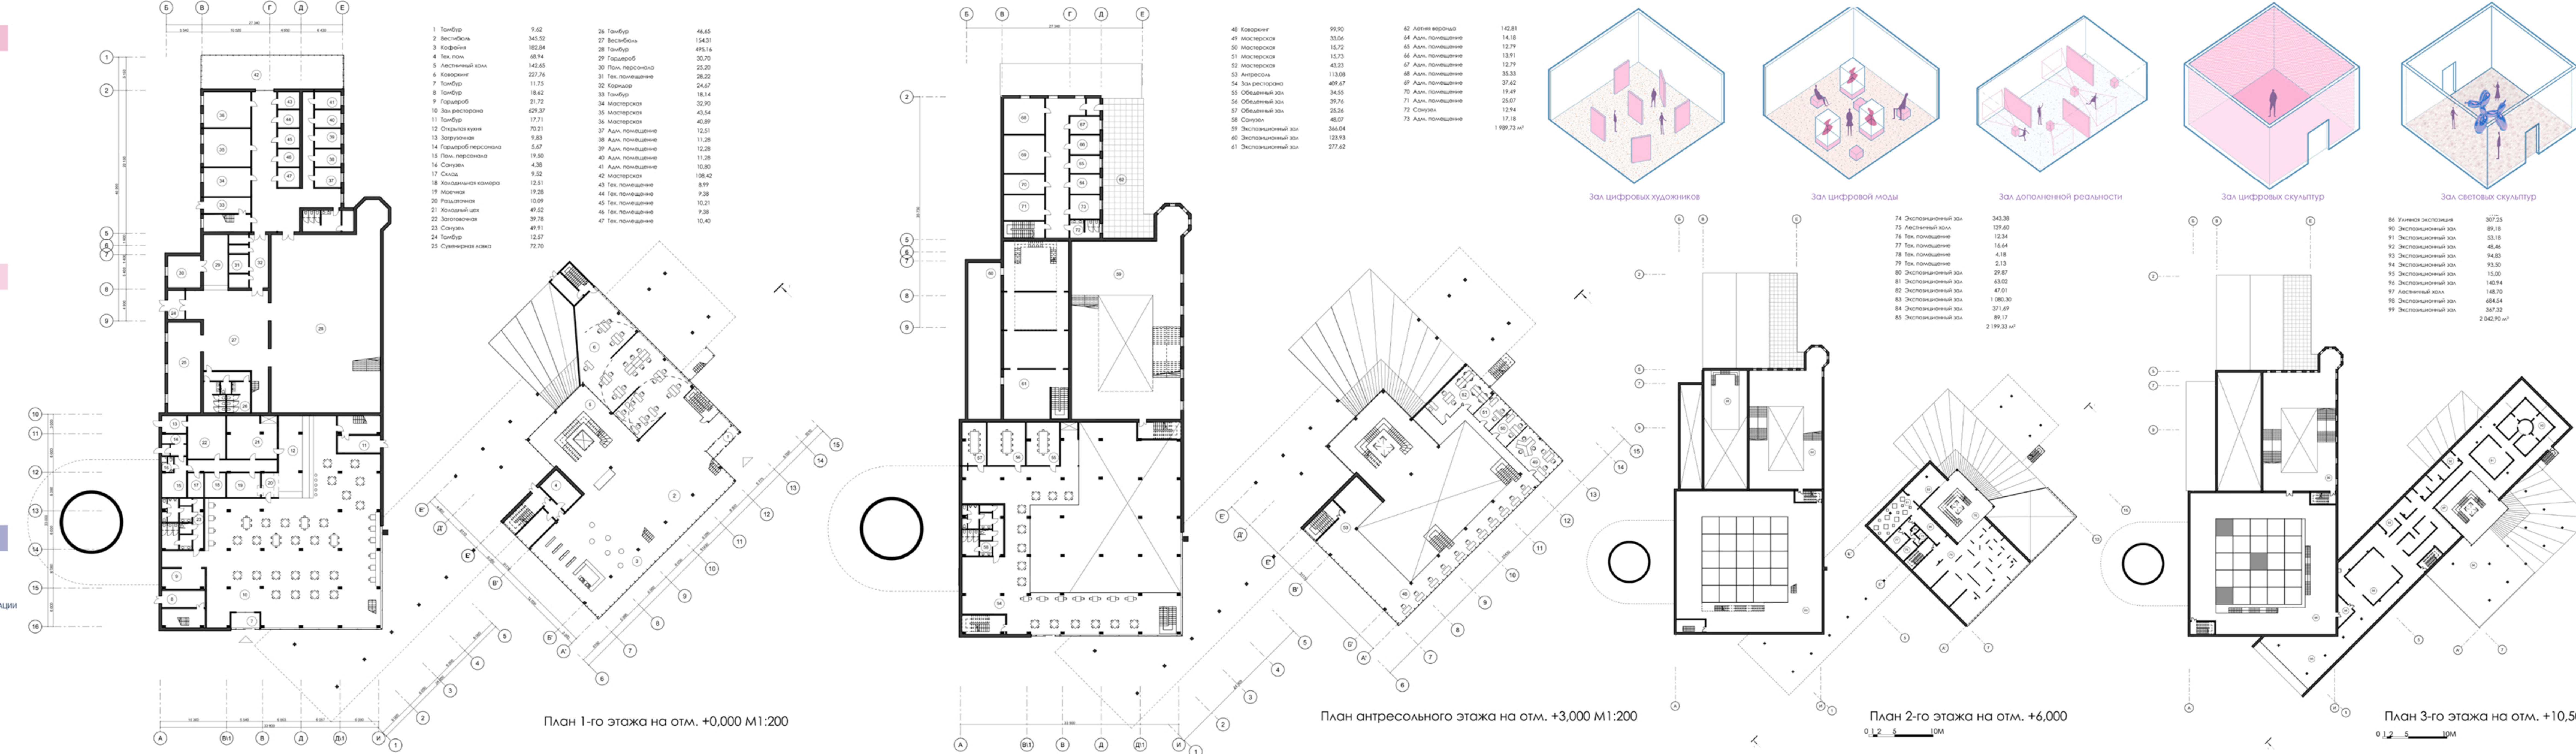

Министерство науки и высшего образования РФ
Федеральное государственное автономное
образовательное учреждение высшего образования
«СИБИРСКИЙ ФЕДЕРАЛЬНЫЙ УНИВЕРСИТЕТ»
Институт архитектуры и дизайна
кафедра «Архитектурное проектирование»

УТВЕРЖДАЮ

Заведующий кафедрой

О.Н. Блянкинштейн



(подпись)

«27»

июль

2023 г.

ДИПЛОМНЫЙ ПРОЕКТ

07.03.01.30 «Архитектура»

(код и наименование специальности, направления)

Музейный комплекс современного искусства

на территории ЭВРЗ в Красноярске

(тема)

Пояснительная записка

Руководитель



(подпись, дата)

23.06.23

(должность, ученая степень)

доцент Успенская О.М.

(инициалы, фамилия)

Выпускник



(подпись, дата)

26.06.2023

(инициалы, фамилия)

Терехова А.К.

(инициалы, фамилия)

Красноярск 2023